



ALCAZABA

CASARES - COSTA del SOL *Lagoon*

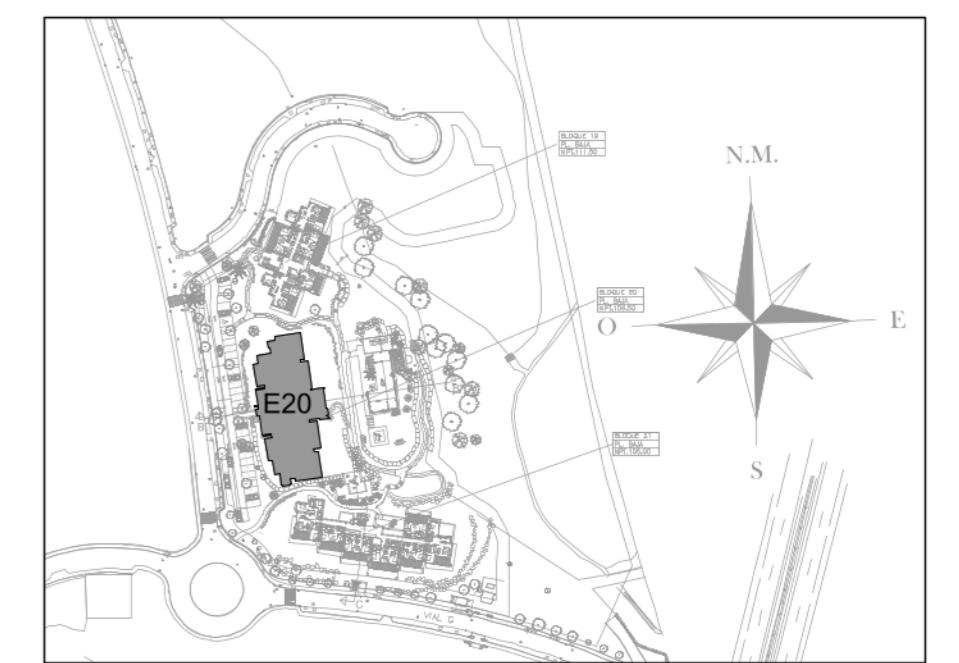

SITUACION GENERAL

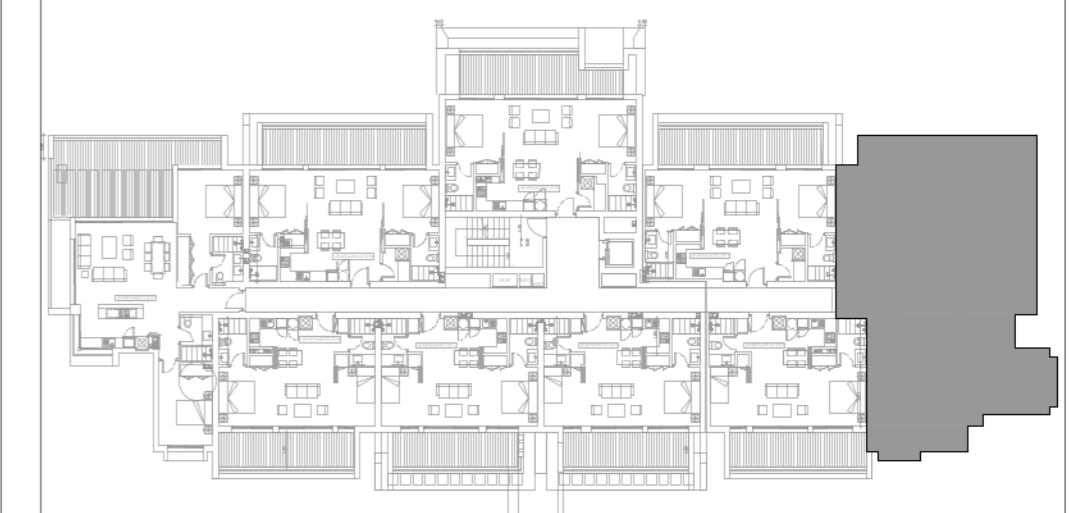

PLANTA PRIMERA

SITUACION POR BLOQUE

SUPERFICIES CONSTRUIDAS

APARTAMENTO	TERRAZAS	TRASTEROS	SOLARIUM	TOTAL	JARDIN COMUNITARIO DE USO PRIVATIVO SUP. APROXIMADA
131,02 m ²	36,83m ²		40,98m ²	208,83m ²	0,00 m ²



SUPERFICIES UTILES

VIVIENDA	TERRAZAS	TRASTEROS	SOLARIUM	TOTAL	JARDIN COMUNITARIO DE USO PRIVATIVO SUP. APROXIMADA
107,45 m ²	31,84m ²		32,68m ²	171,97m ²	0,00 m ²

SUPERFICIE UTIL SEGUN DECRETO BOJA 218/2005


VIVIENDA CERRADA	TERRAZAS 10% sup. útil	TOTAL SEGUN DECRETO
107,45 m ²	10,74m ²	118,19 m ²

- EL PRESENTE DOCUMENTO ES DE CARACTER INFORMATIVO Y PODRA EXPERIMENTAR VARIACIONES POR EXIGENCIAS TECNICAS DEL PROYECTO. TODO EL MOBILIARIO INCLUIDO DE LA COCINA ES MERAMENTE INFORMATIVO. LOS GIROS DE LAS PUERTAS Y LA DISTRIBUCION DE APARATOS SANITARIOS NO SON VINCULANTES.
- LAS SUPERFICIES EXPRESADAS SON APROXIMADAS PUDIENDO EXPERIMENTAR MODIFICACIONES POR RAZONES DE INDOLE TECNICA EN EL DESARROLLO DE LA EJECUCION DE LAS OBRAS.
- LAS SUPERFICIES INDICADAS A CONTINUACION ESTAN CALCULADAS CONFORME AL DECRETO 218/2005 DE INFORMACION NACIONAL CONSUMIDOR EN LA COMPRAVENTA Y ARRENDAMIENTO DE VIVIENDAS DE ANDALUCIA.

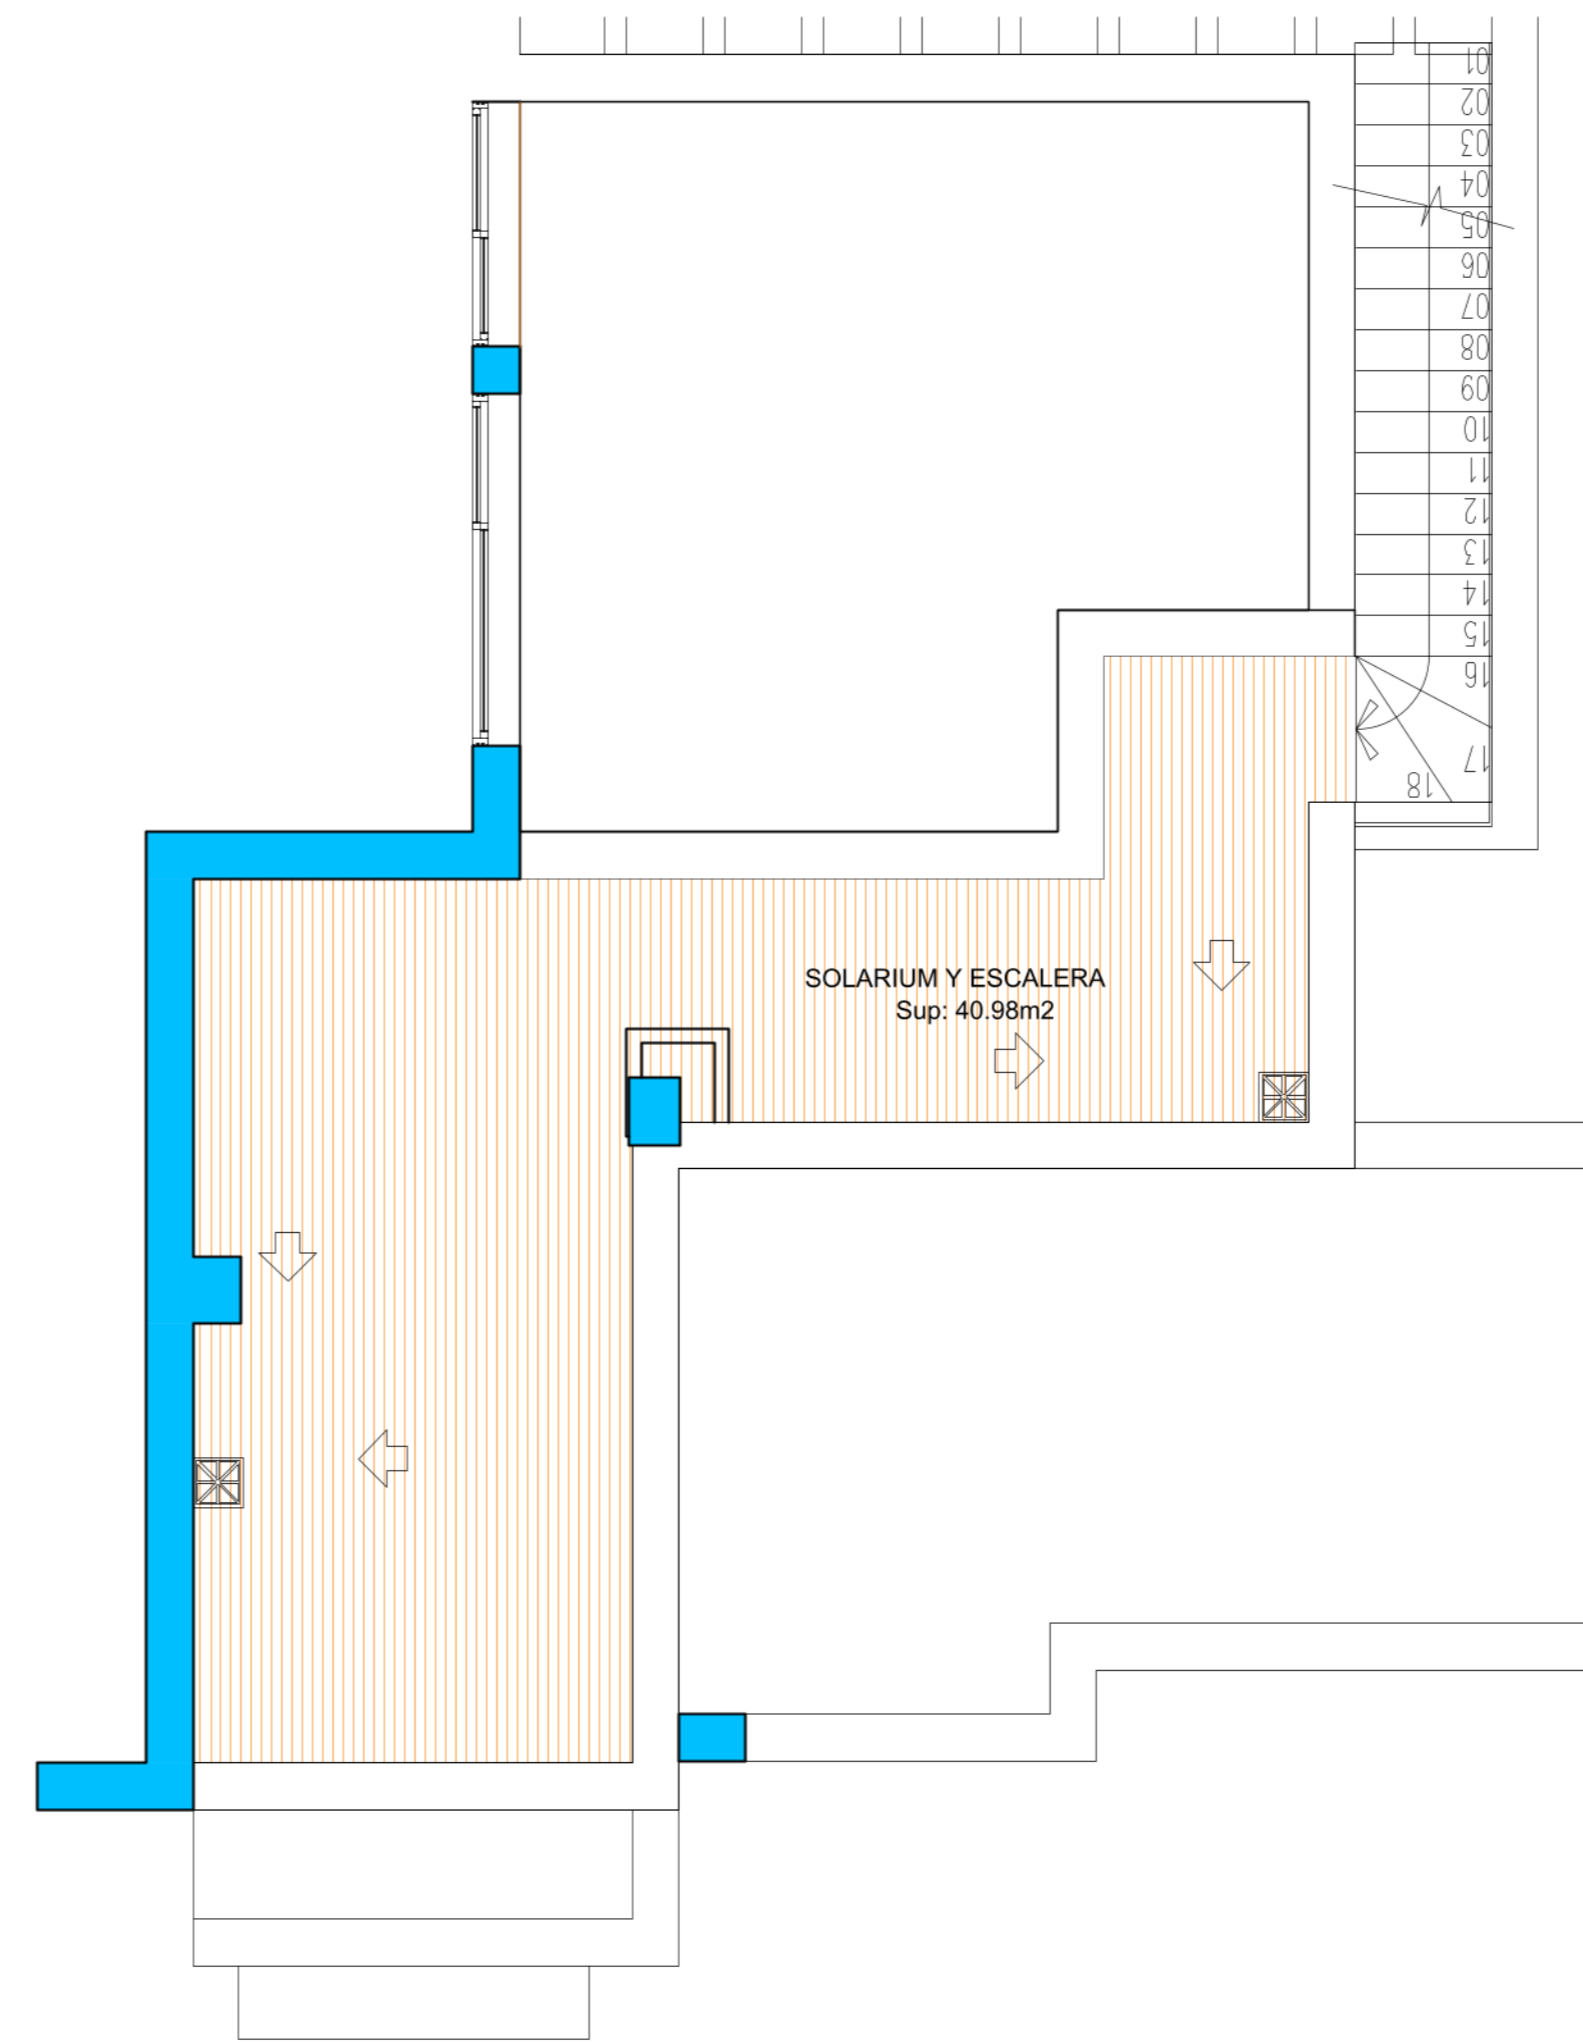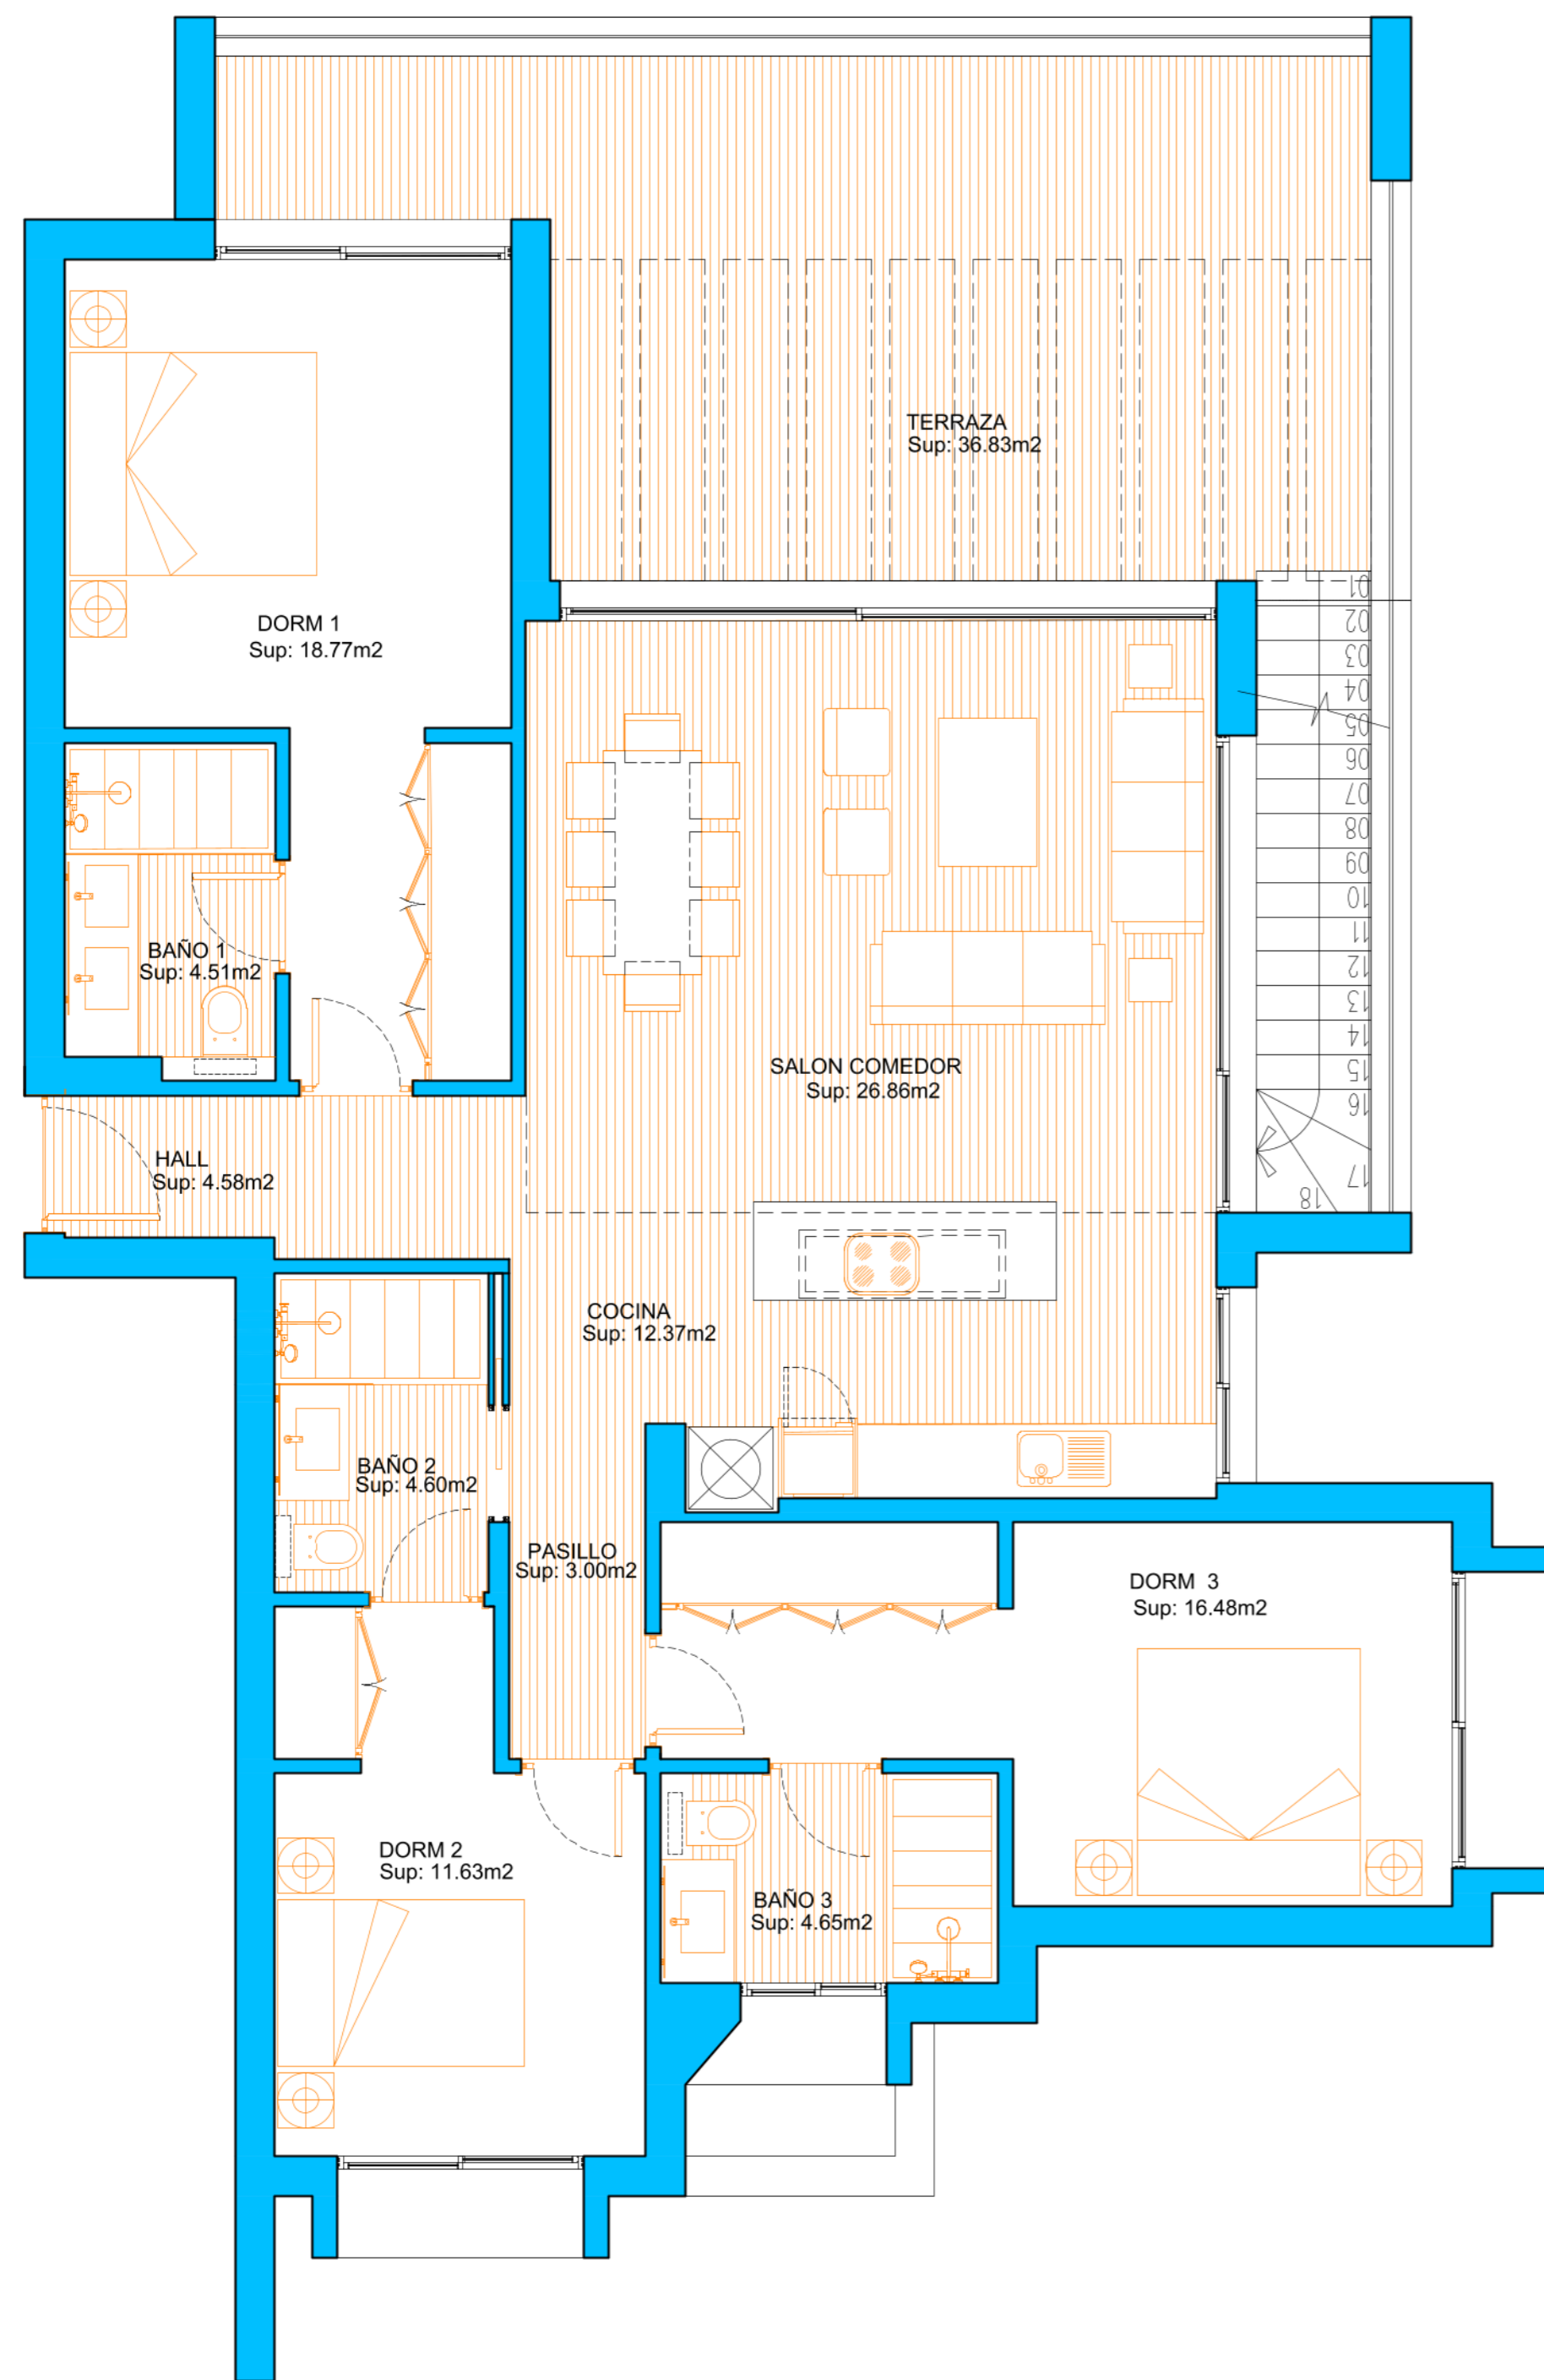


ALCAZABA

CASARES - COSTA del SOL *lagoon*

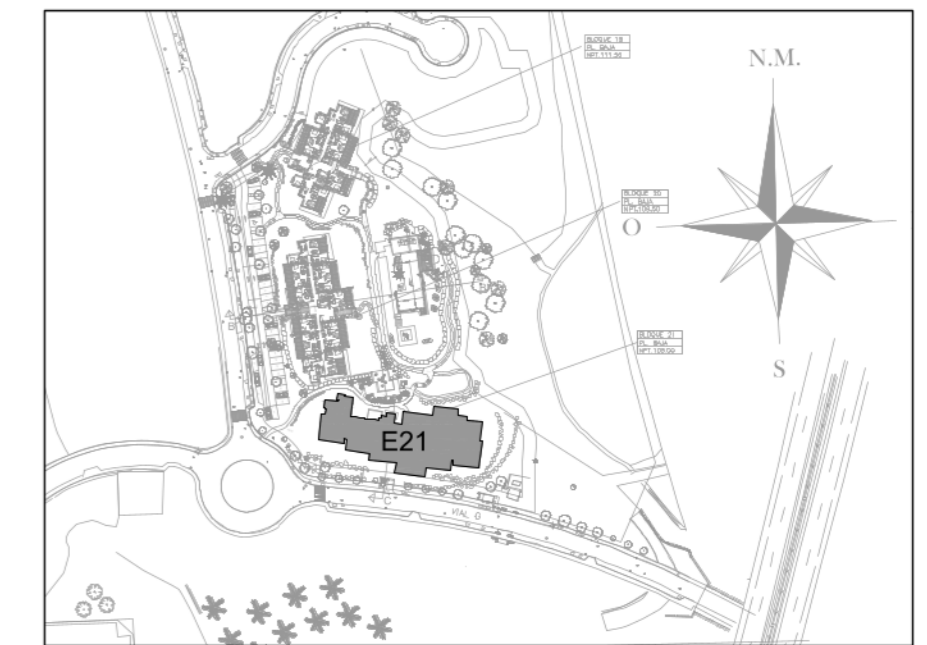

SITUACION GENERAL

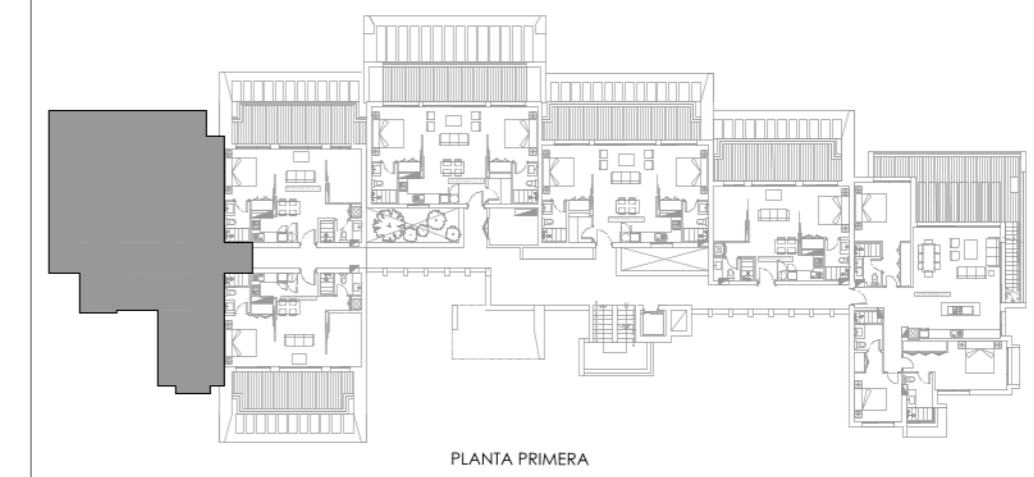

PLANTA PRIMERA

SITUACION POR BLOQUE

SUPERFICIES CONSTRUIDAS

APARTAMENTO	TERRAZAS	TRASTERO	SOLARIUM	TOTAL	JARDIN COMUNITARIO DE USO PRIVATIVO SUP. APROXIMADA
114,79m ²	36,72m ²		74,72m ²	226,23m ²	0,00 m ²

SUPERFICIES UTILES

VIVIENDA	TERRAZAS	TRASTERO	SOLARIUM	TOTAL	JARDIN COMUNITARIO DE USO PRIVATIVO SUP. APROXIMADA
96,31 m ²	32,10m ²		64,25m ²	192,66m ²	0,00 m ²



SUPERFICIE UTIL SEGUN DECRETO BOJA 218/2005

VIVIENDA CERRADA	TERRAZAS 10% sup. útil	TOTAL SEGUN DECRETO
96,31 m ²	9,63m ²	105,94 m ²

- EL PRESENTE DOCUMENTO ES DE CARACTER INFORMATIVO Y PODRA EXPERIMENTAR VARIACIONES POR EXIGENCIAS TÉCNICAS DEL PROYECTO. TODO EL MOBILIARIO INCLUIDO DE LA COCINA ES MERAMENTE INFORMATIVO, LOS GIROS DE LAS PUERTAS Y LA DISTRIBUCION DE APARATOS SANITARIOS NO SON VINCULANTES.


- LAS SUPERFICIES EXPRESADAS SON APROXIMADAS PUDIENDO EXPERIMENTAR MODIFICACIONES POR RAZONES DE INDOLE TÉCNICA EN EL DESARROLLO DE LA EJECUCION DE LAS OBRAS.

- LAS SUPERFICIES INDICADAS A CONTINUACION ESTAN CALCULADAS CONFORME AL DECRETO 218/2005 DE INFORMACION NACIONALCONSUMIDOR EN LA COMPRAVENTA Y ARRENDAMIENTO DE VIVIENDAS DE ANDALUCIA.

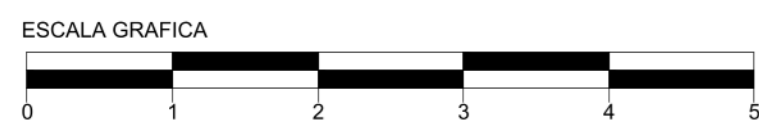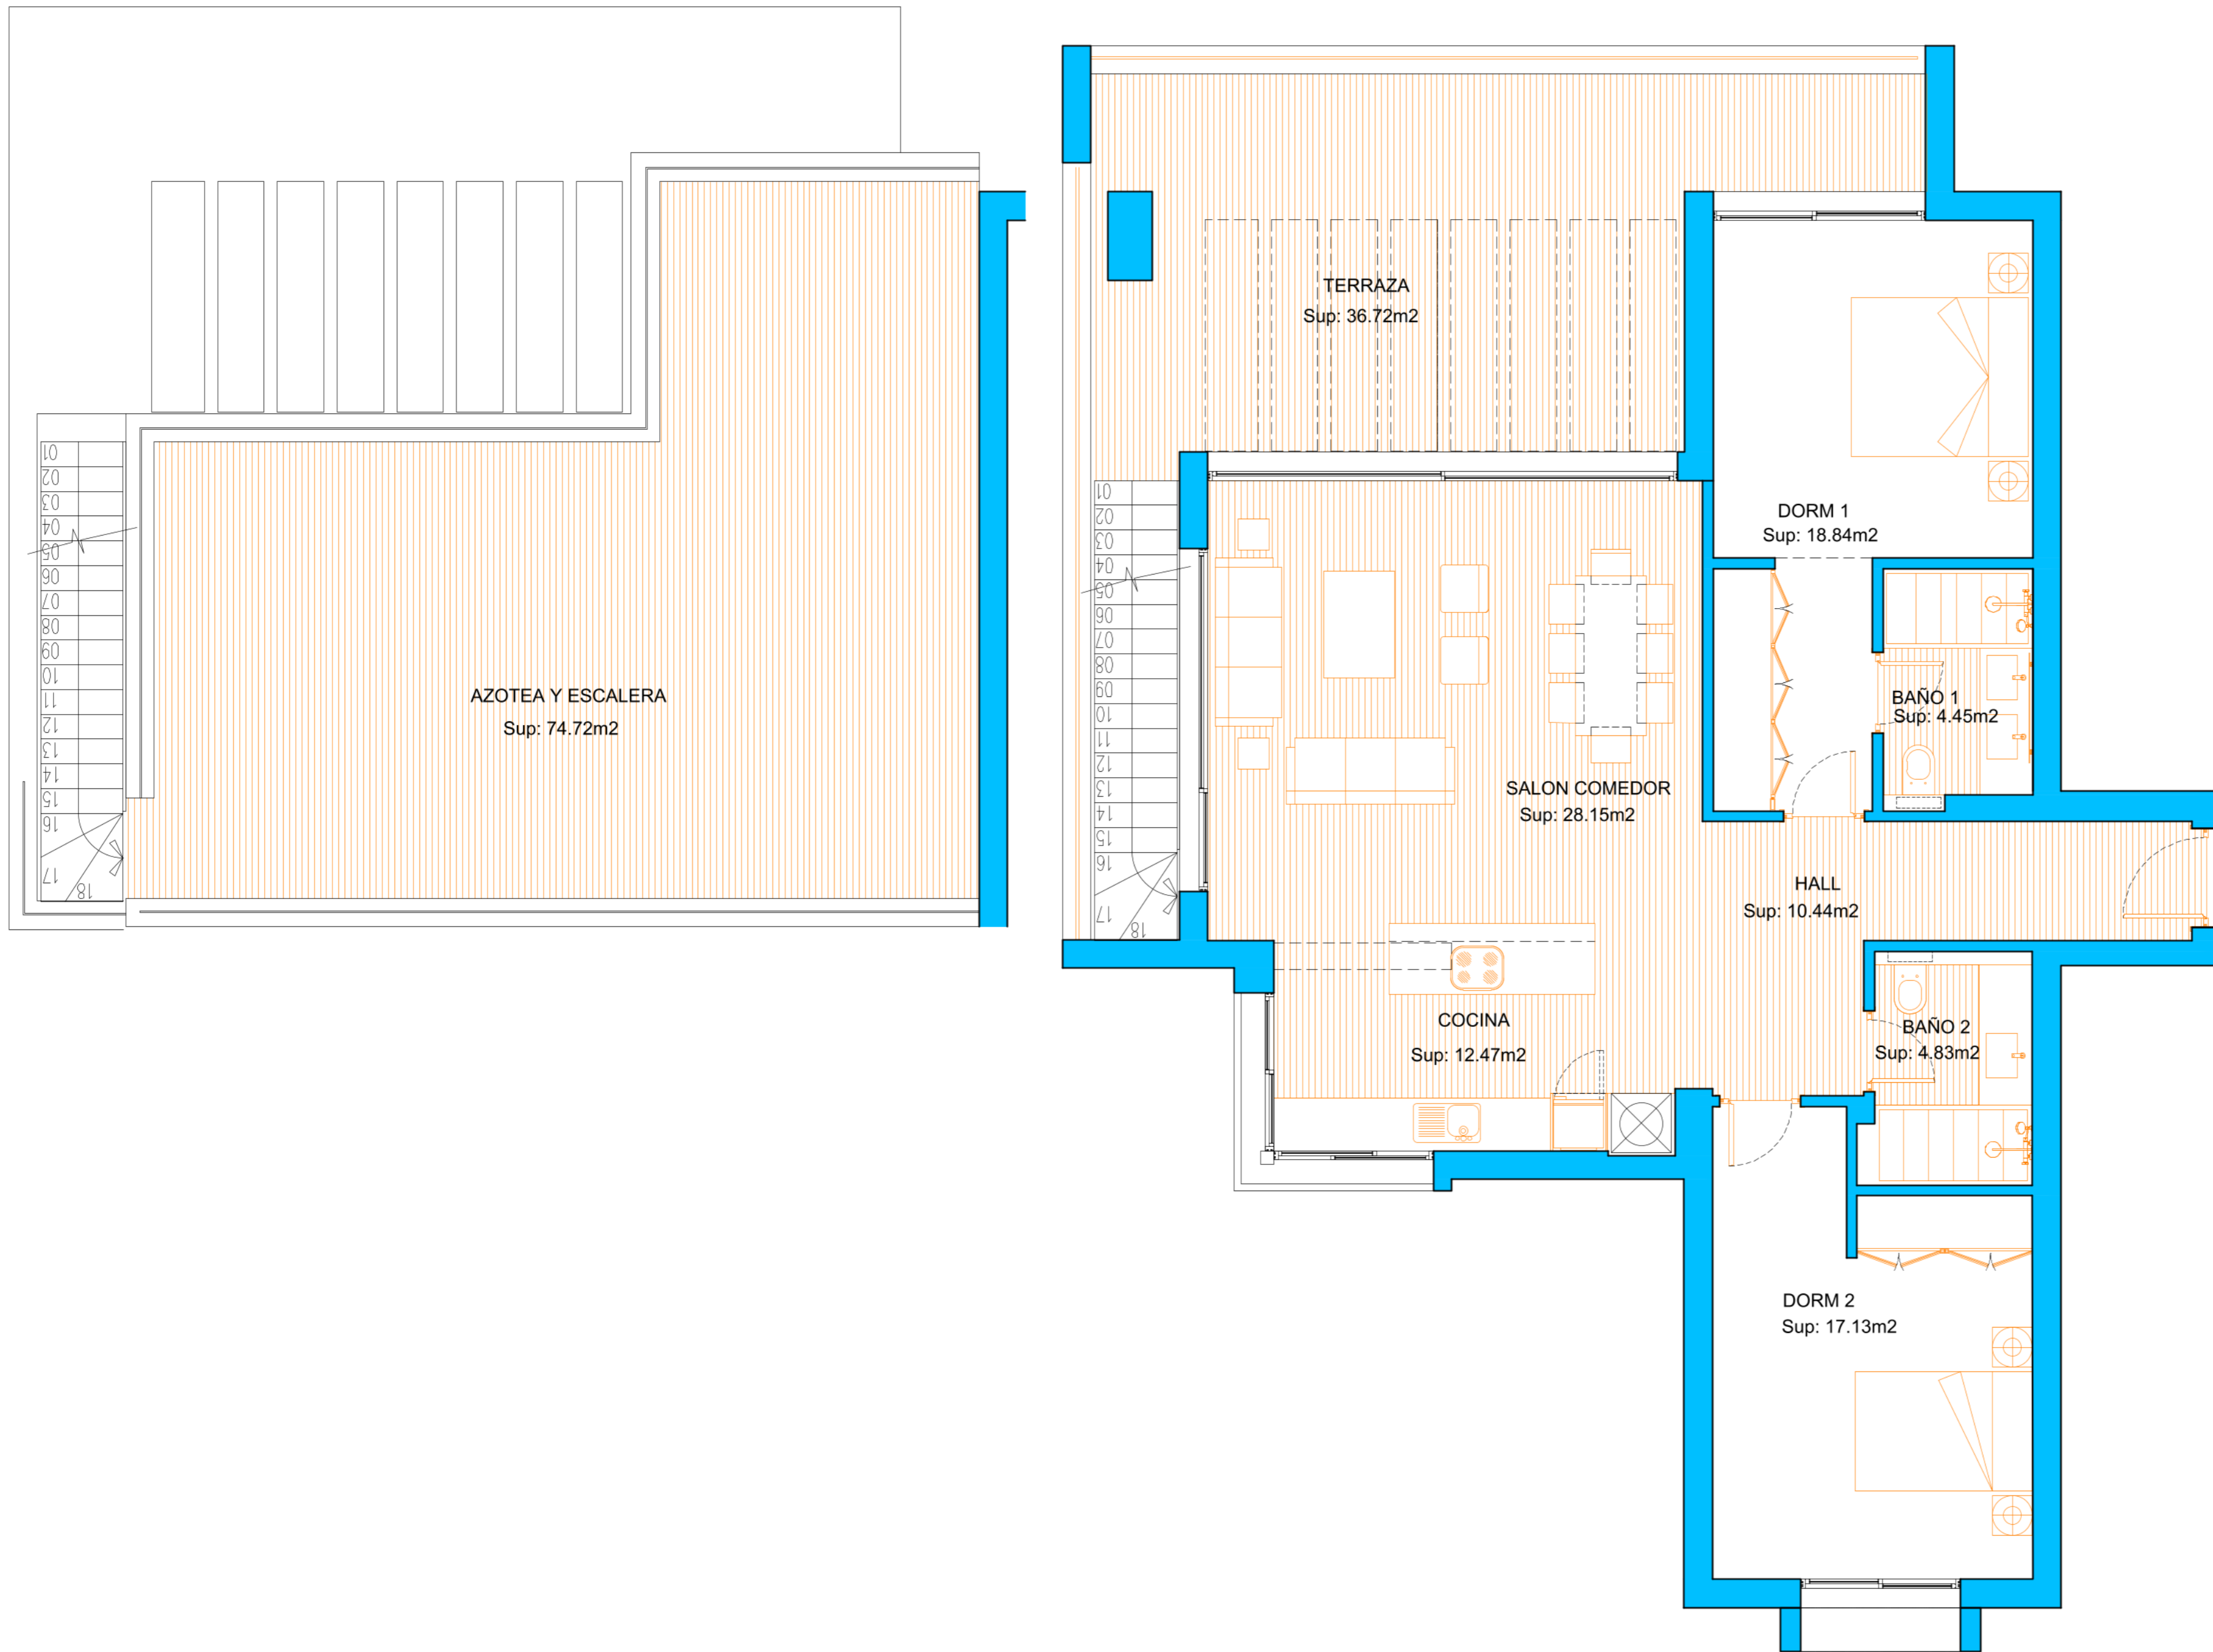


ALCAZABA

CASARES - COSTA del SOL *Jagooon*

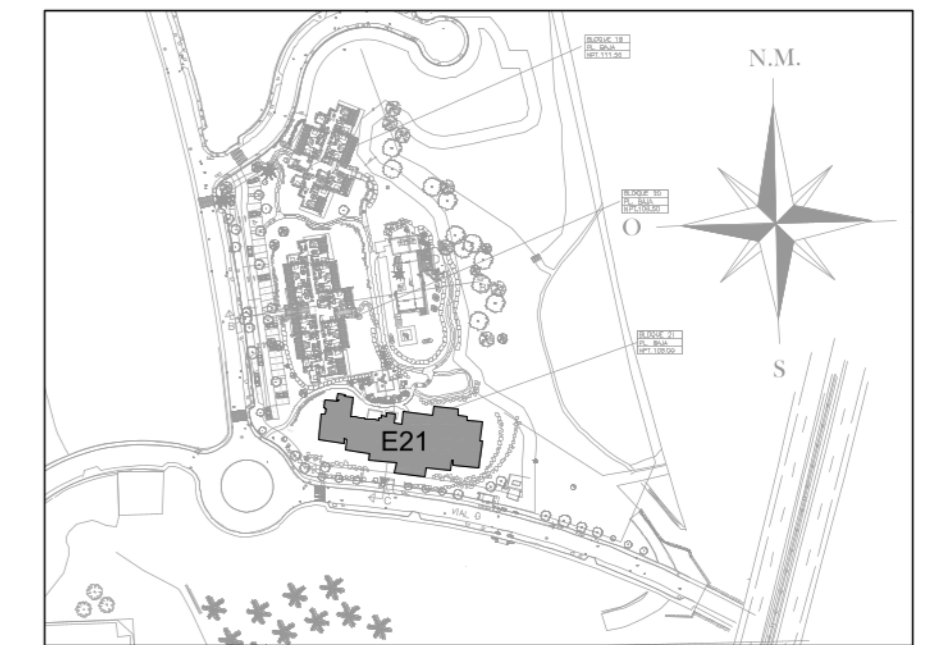

SITUACION GENERAL

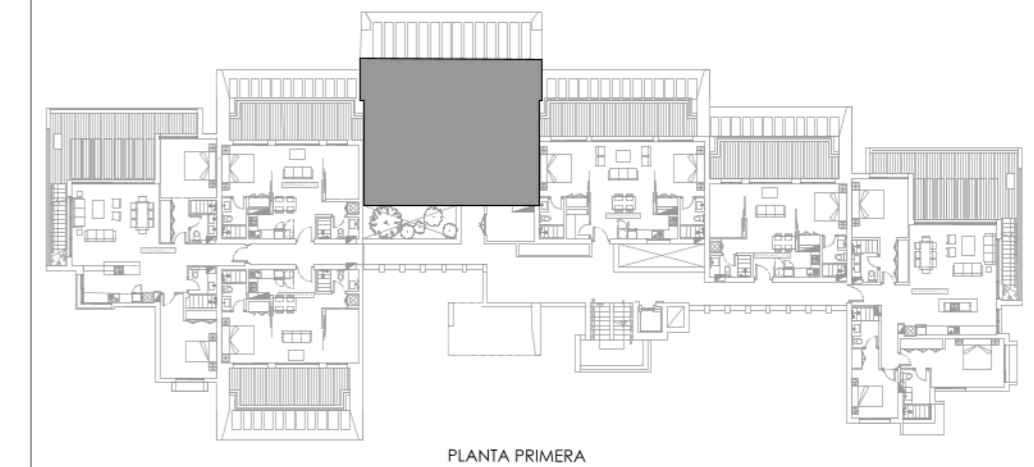

PLANTA PRIMERA

SITUACION POR BLOQUE

SUPERFICIES CONSTRUIDAS

APARTAMENTO	TERRAZAS	TRASTERO/SOLARIUM	TOTAL	JARDIN COMUNITARIO DE USO PRIVATIVO SUP. APROXIMADA
76,53 m2	29,50m2	7,99m2	114,02m2	0,00 m2


SUPERFICIES UTILES

VIVIENDA	TERRAZAS	TRASTERO/SOLARIUM	TOTAL	JARDIN COMUNITARIO DE USO PRIVATIVO SUP. APROXIMADA
63,80 m2	20,25m2	7,15m2	91,20m2	0,00 m2


SUPERFICIE UTIL SEGUN DECRETO BOJA 218/2005

VIVIENDA CERRADA	TERRAZAS 10% sup. útil	TOTAL SEGUN DECRETO
63,80 m2	6,38m2	70,18 m2

- EL PRESENTE DOCUMENTO ES DE CARACTER INFORMATIVO Y PODRA EXPERIMENTAR VARIACIONES POR EXIGENCIAS TÉCNICAS DEL PROYECTO. TODO EL MOBILIARIO INCLUIDO DE LA COCINA ES MERAMENTE INFORMATIVO, LOS GIROS DE LAS PUERTAS Y LA DISTRIBUCION DE APARATOS SANITARIOS NO SON VINCULANTES.
- LAS SUPERFICIES EXPRESADAS SON APROXIMADAS PUDIENDO EXPERIMENTAR MODIFICACIONES POR RAZONES DE INDOLE TÉCNICA EN EL DESARROLLO DE LA EJECUCION DE LAS OBRAS.
- LAS SUPERFICIES INDICADAS A CONTINUACION ESTAN CALCULADAS CONFORME AL DECRETO 218/2005 DE INFORMACION NACIONAL CONSUMIDOR EN LA COMPRAVENTA Y ARRENDAMIENTO DE VIVIENDAS DE ANDALUCIA.

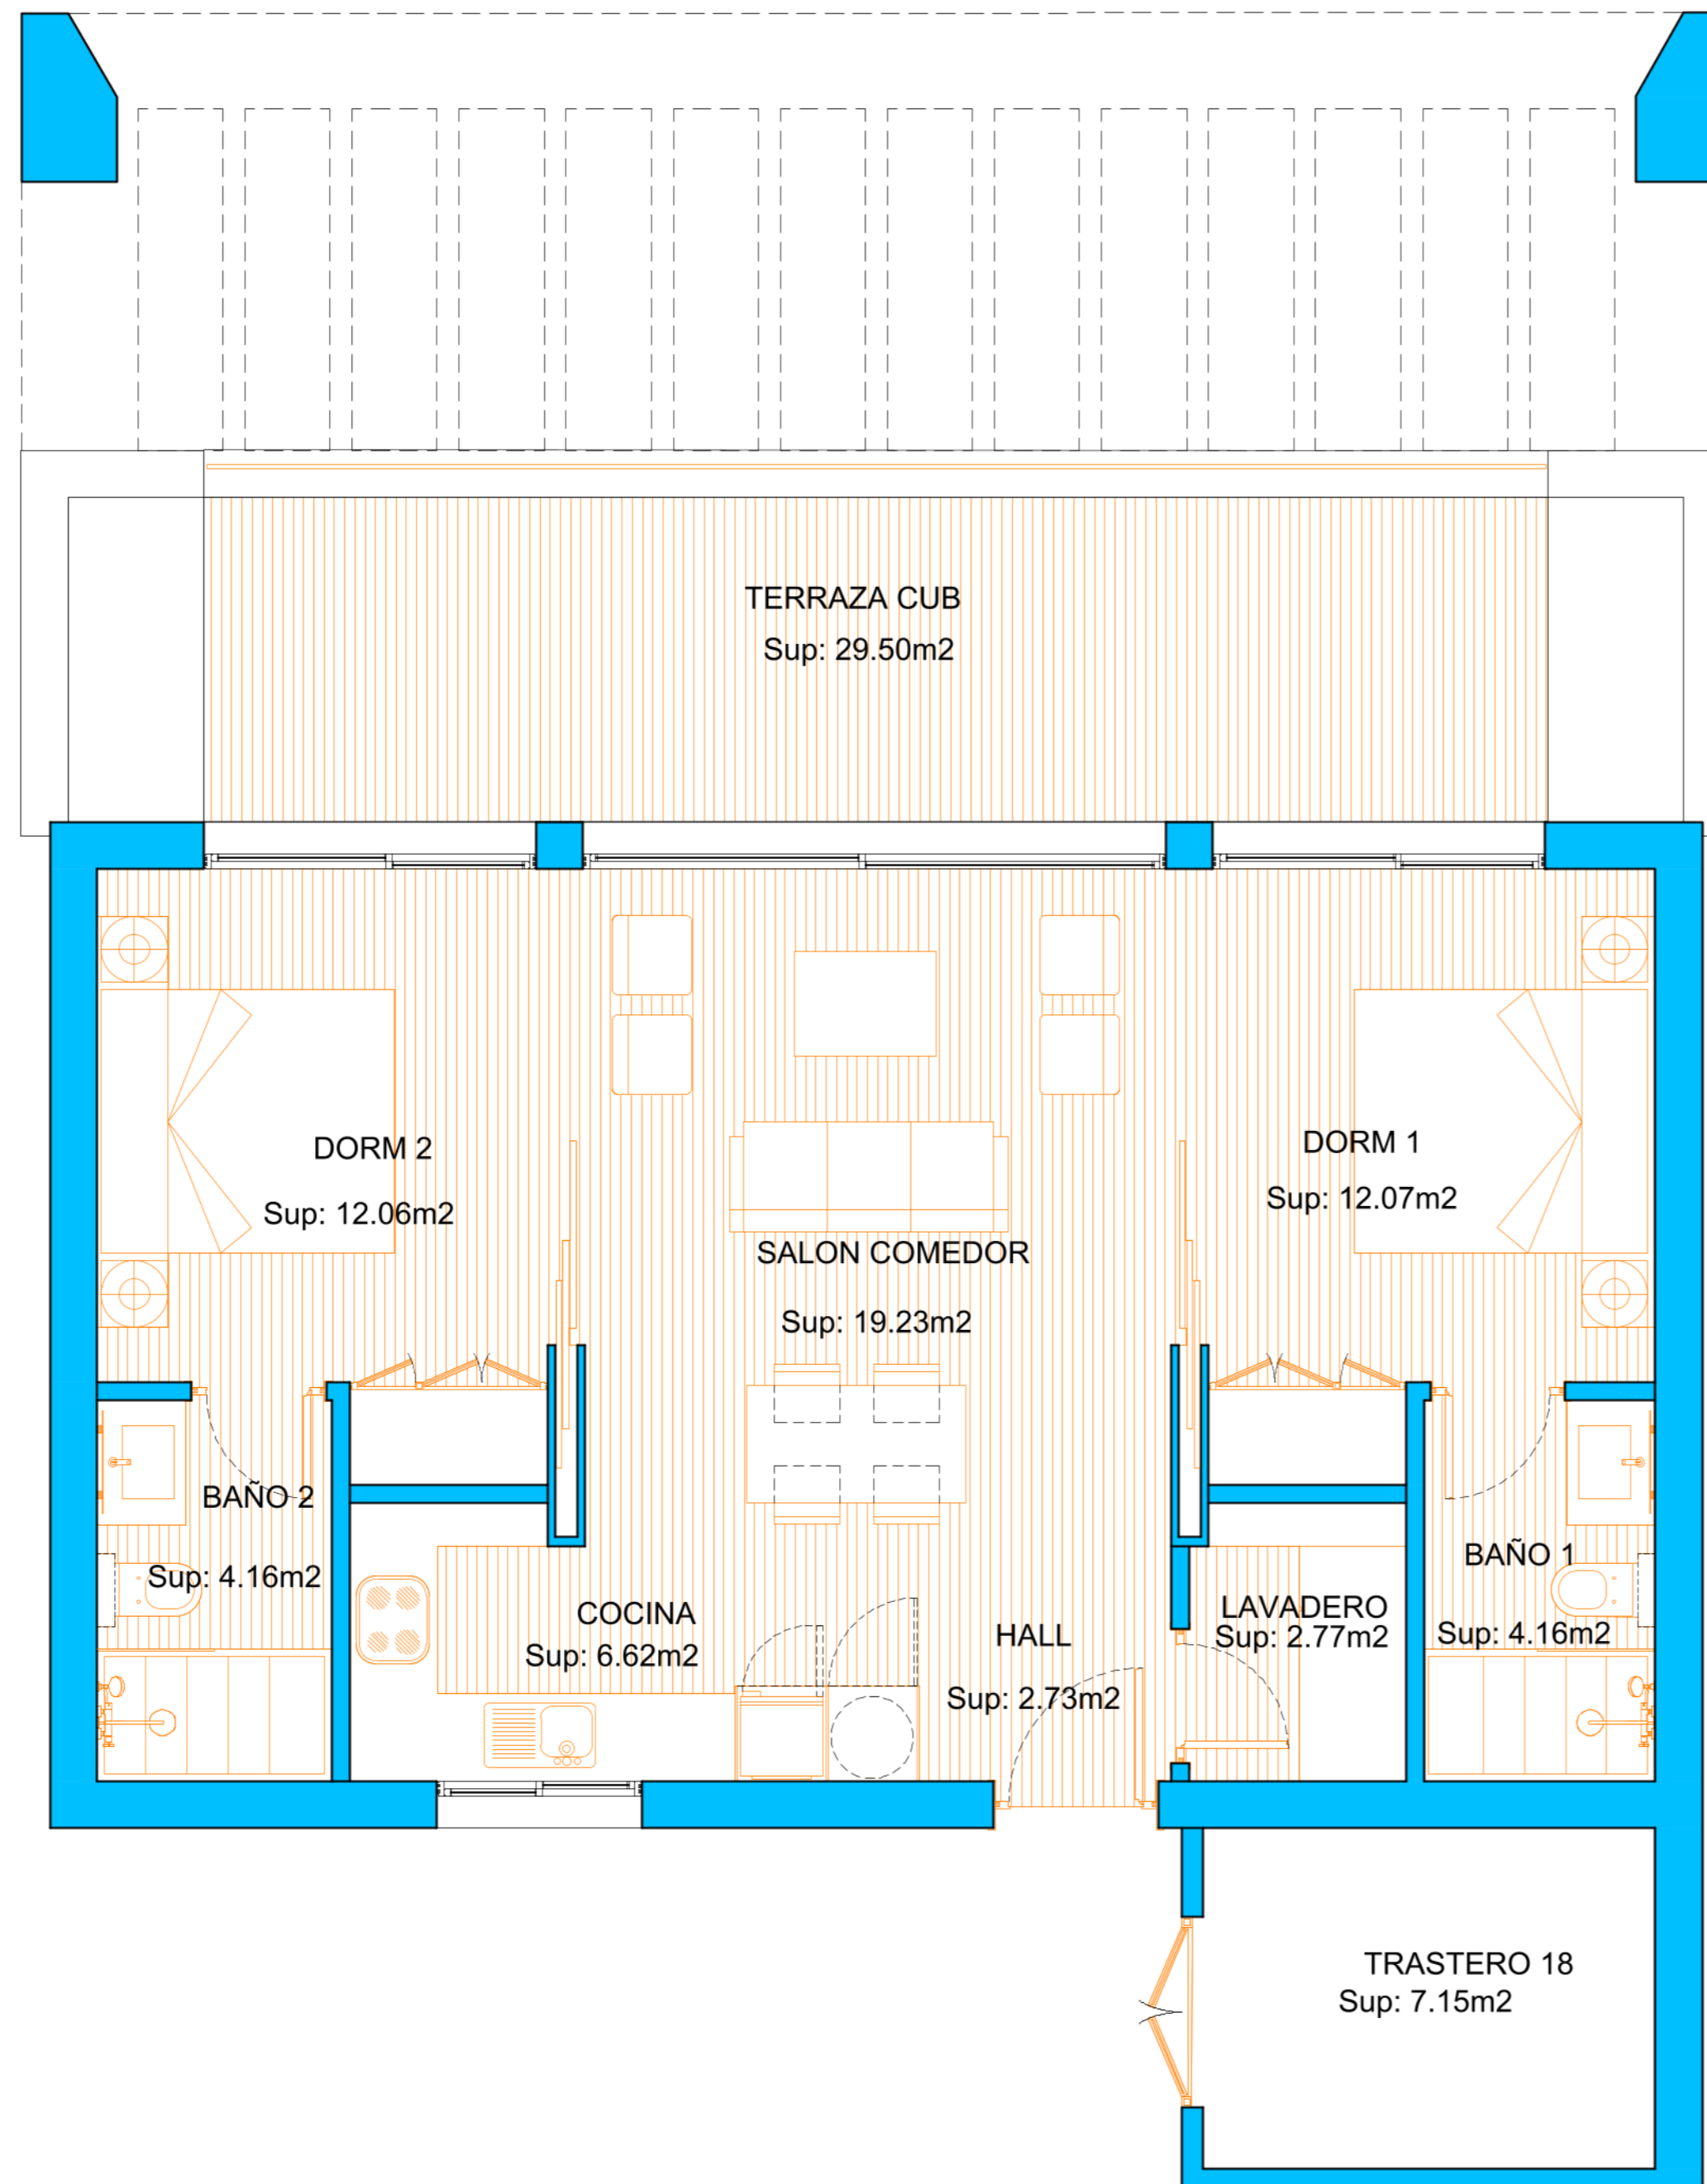


ESCALA GRAFICA

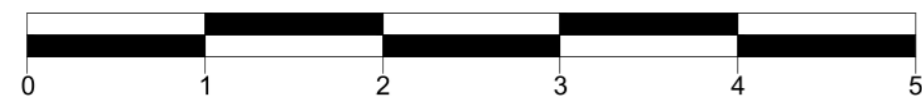


ALCAZABA


CASARES - COSTA del SOL *Jagooon*

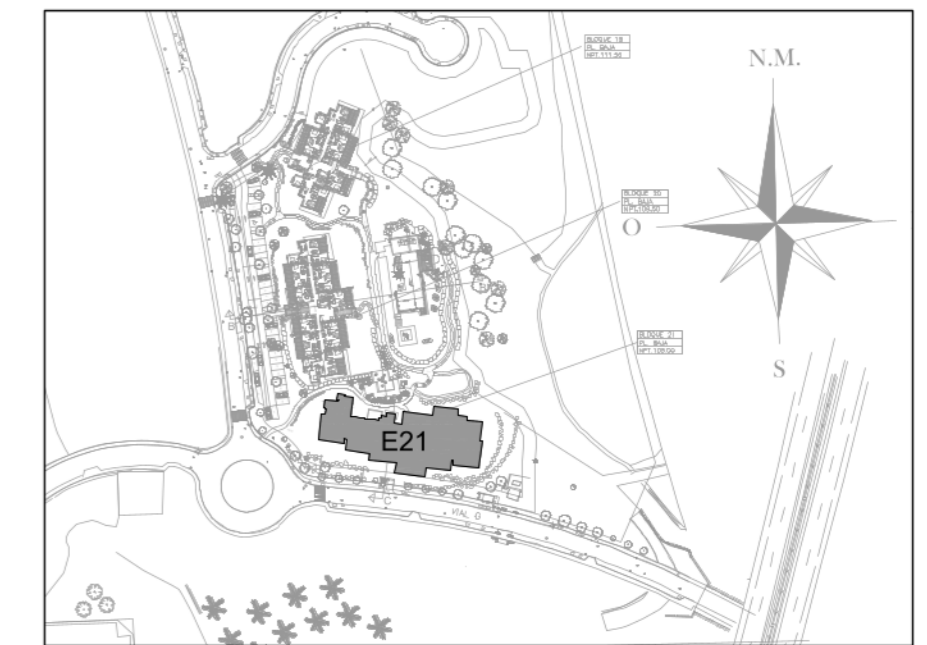


SITUACION GENERAL

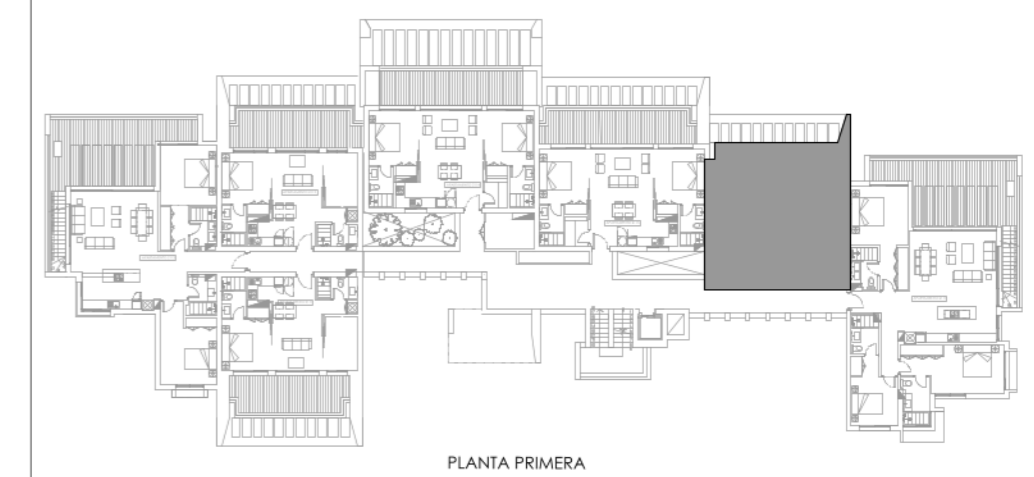

SITUACION POR BLOQUE

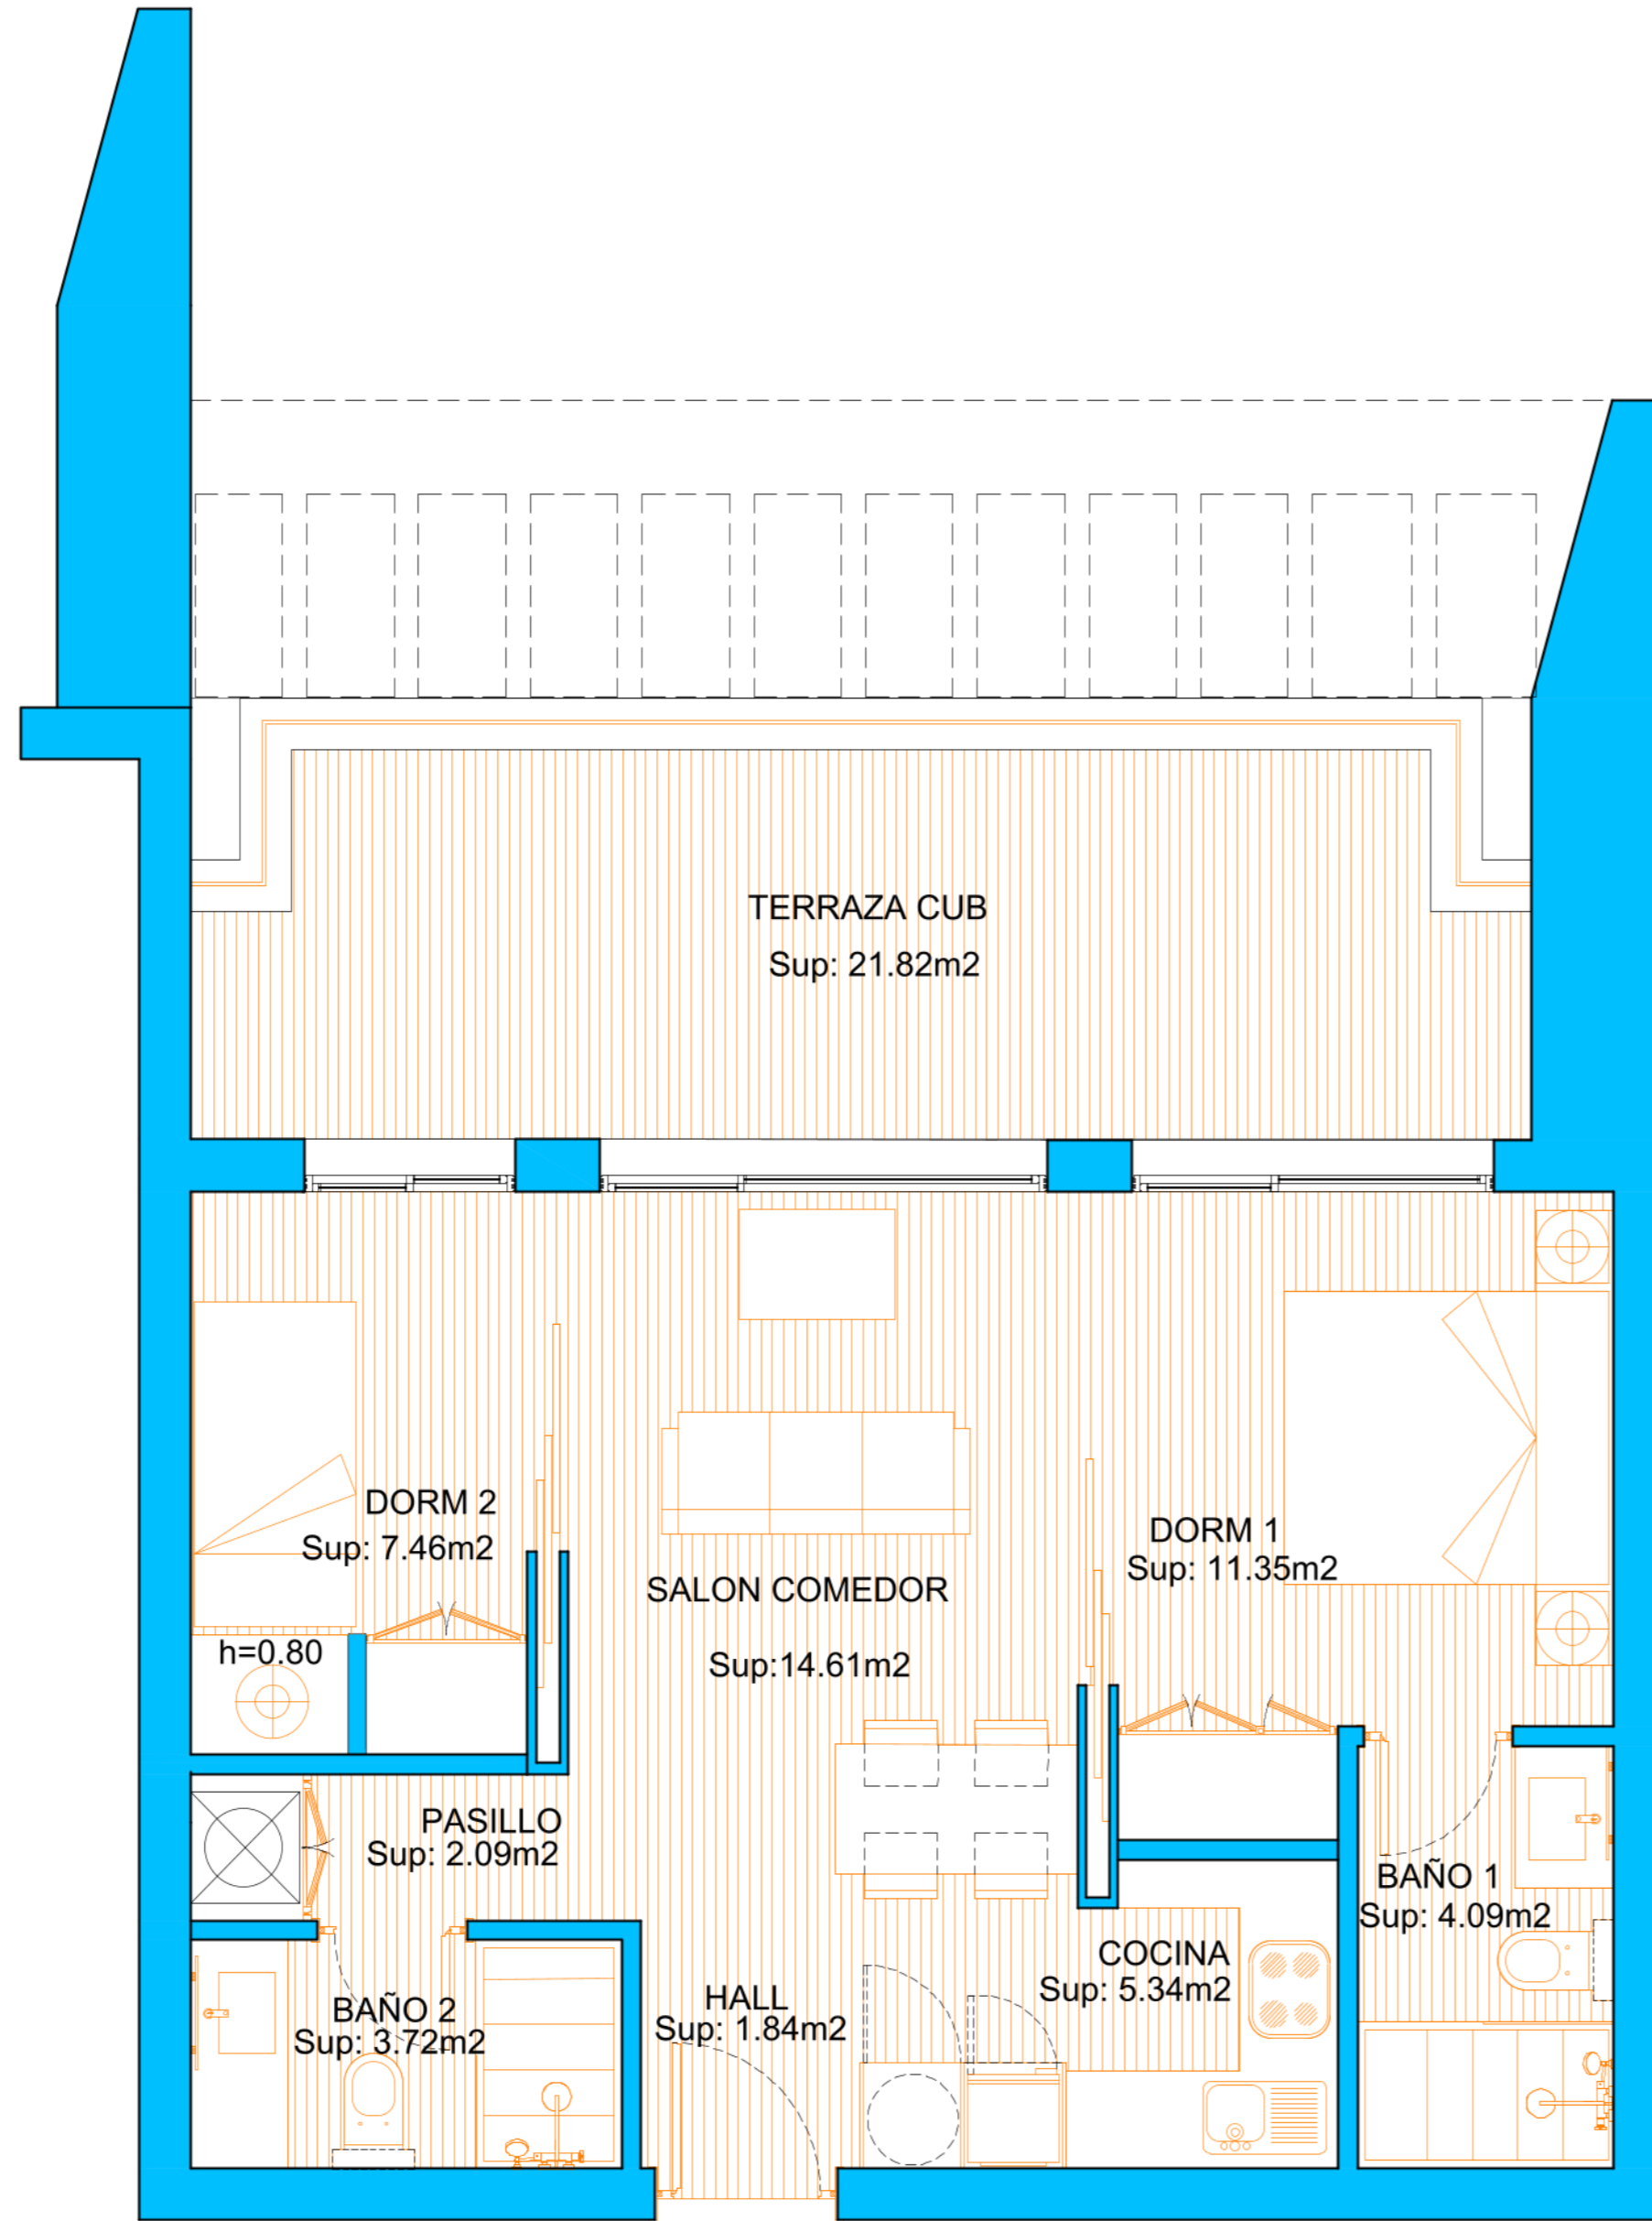

ESCALA GRAFICA

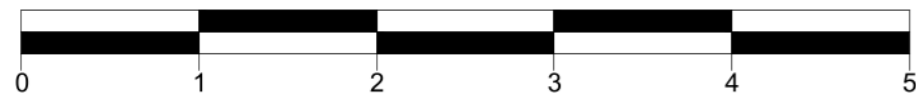

SUPERFICIES CONSTRUIDAS

APARTAMENTO	TERRAZAS	TRASTERO	SOLARIUM	TOTAL	JARDIN COMUNITARIO DE USO PRIVATIVO SUP. APROXIMADA
60,96 m2	21,82m2			82,78m2	0,00 m2

SUPERFICIES UTILES

VIVIENDA	TERRAZAS	TRASTERO	SOLARIUM	TOTAL	JARDIN COMUNITARIO DE USO PRIVATIVO SUP. APROXIMADA
60,50 m2	18,54m2			69,04m2	0,00 m2


SUPERFICIE UTIL SEGUN DECRETO BOJA 218/2005

VIVIENDA CERRADA	TERRAZAS 10% sup. útil	TOTAL SEGUN DECRETO
50,50 m2	5,05m2	55,55 m2


- EL PRESENTE DOCUMENTO ES DE CARACTER INFORMATIVO Y PODRA EXPERIMENTAR VARIACIONES POR EXIGENCIAS TECNICAS DEL PROYECTO. TODO EL MOBILIARIO INCLUIDO DE LA COCINA ES MERAMENTE INFORMATIVO, LOS GIROS DE LAS PUERTAS Y LA DISTRIBUCION DE APARATOS SANITARIOS NO SON VINCULANTES.
- LAS SUPERFICIES EXPRESADAS SON APROXIMADAS PUDIENDO EXPERIMENTAR MODIFICACIONES POR RAZONES DE INDOLE TECNICA EN EL DESARROLLO DE LA EJECUCION DE LAS OBRAS.
- LAS SUPERFICIES INDICADAS A CONTINUACION ESTAN CALCULADAS CONFORME AL DECRETO 218/2005 DE INFORMACION NACIONAL CONSUMIDOR EN LA COMPRAVENTA Y ARRENDAMIENTO DE VIVIENDAS DE ANDALUCIA.

ALCAZABA

CASARES - COSTA del SOL *Lagoon*

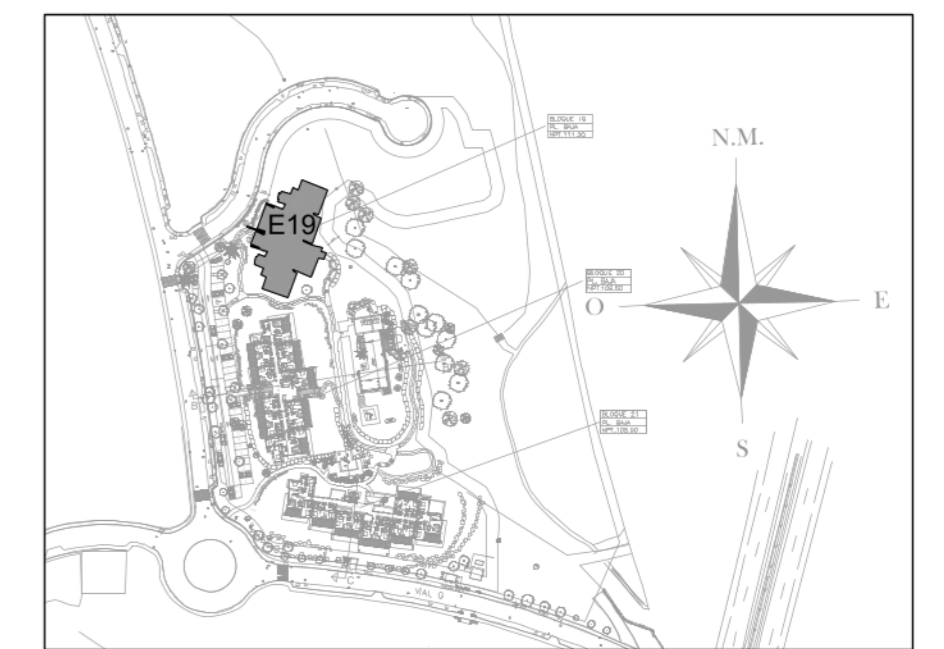


SITUACION GENERAL

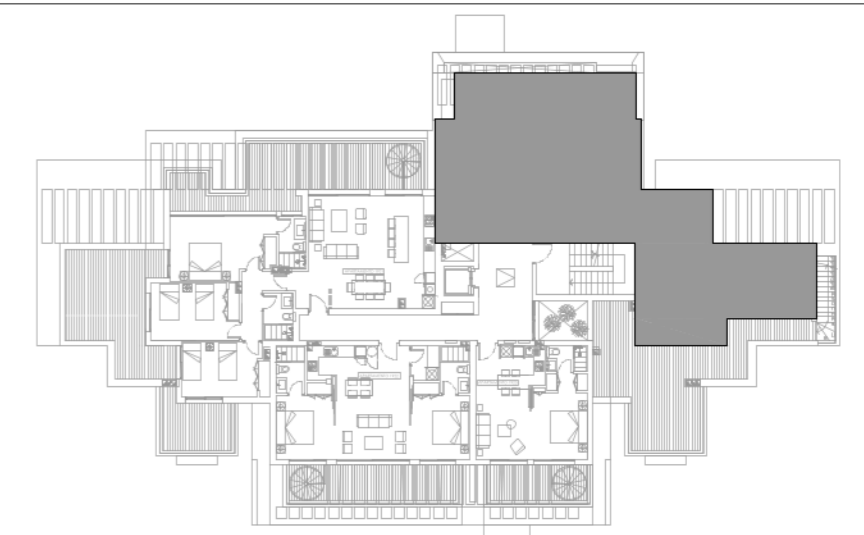

PLANTA SEGUNDA

SITUACION POR BLOQUE

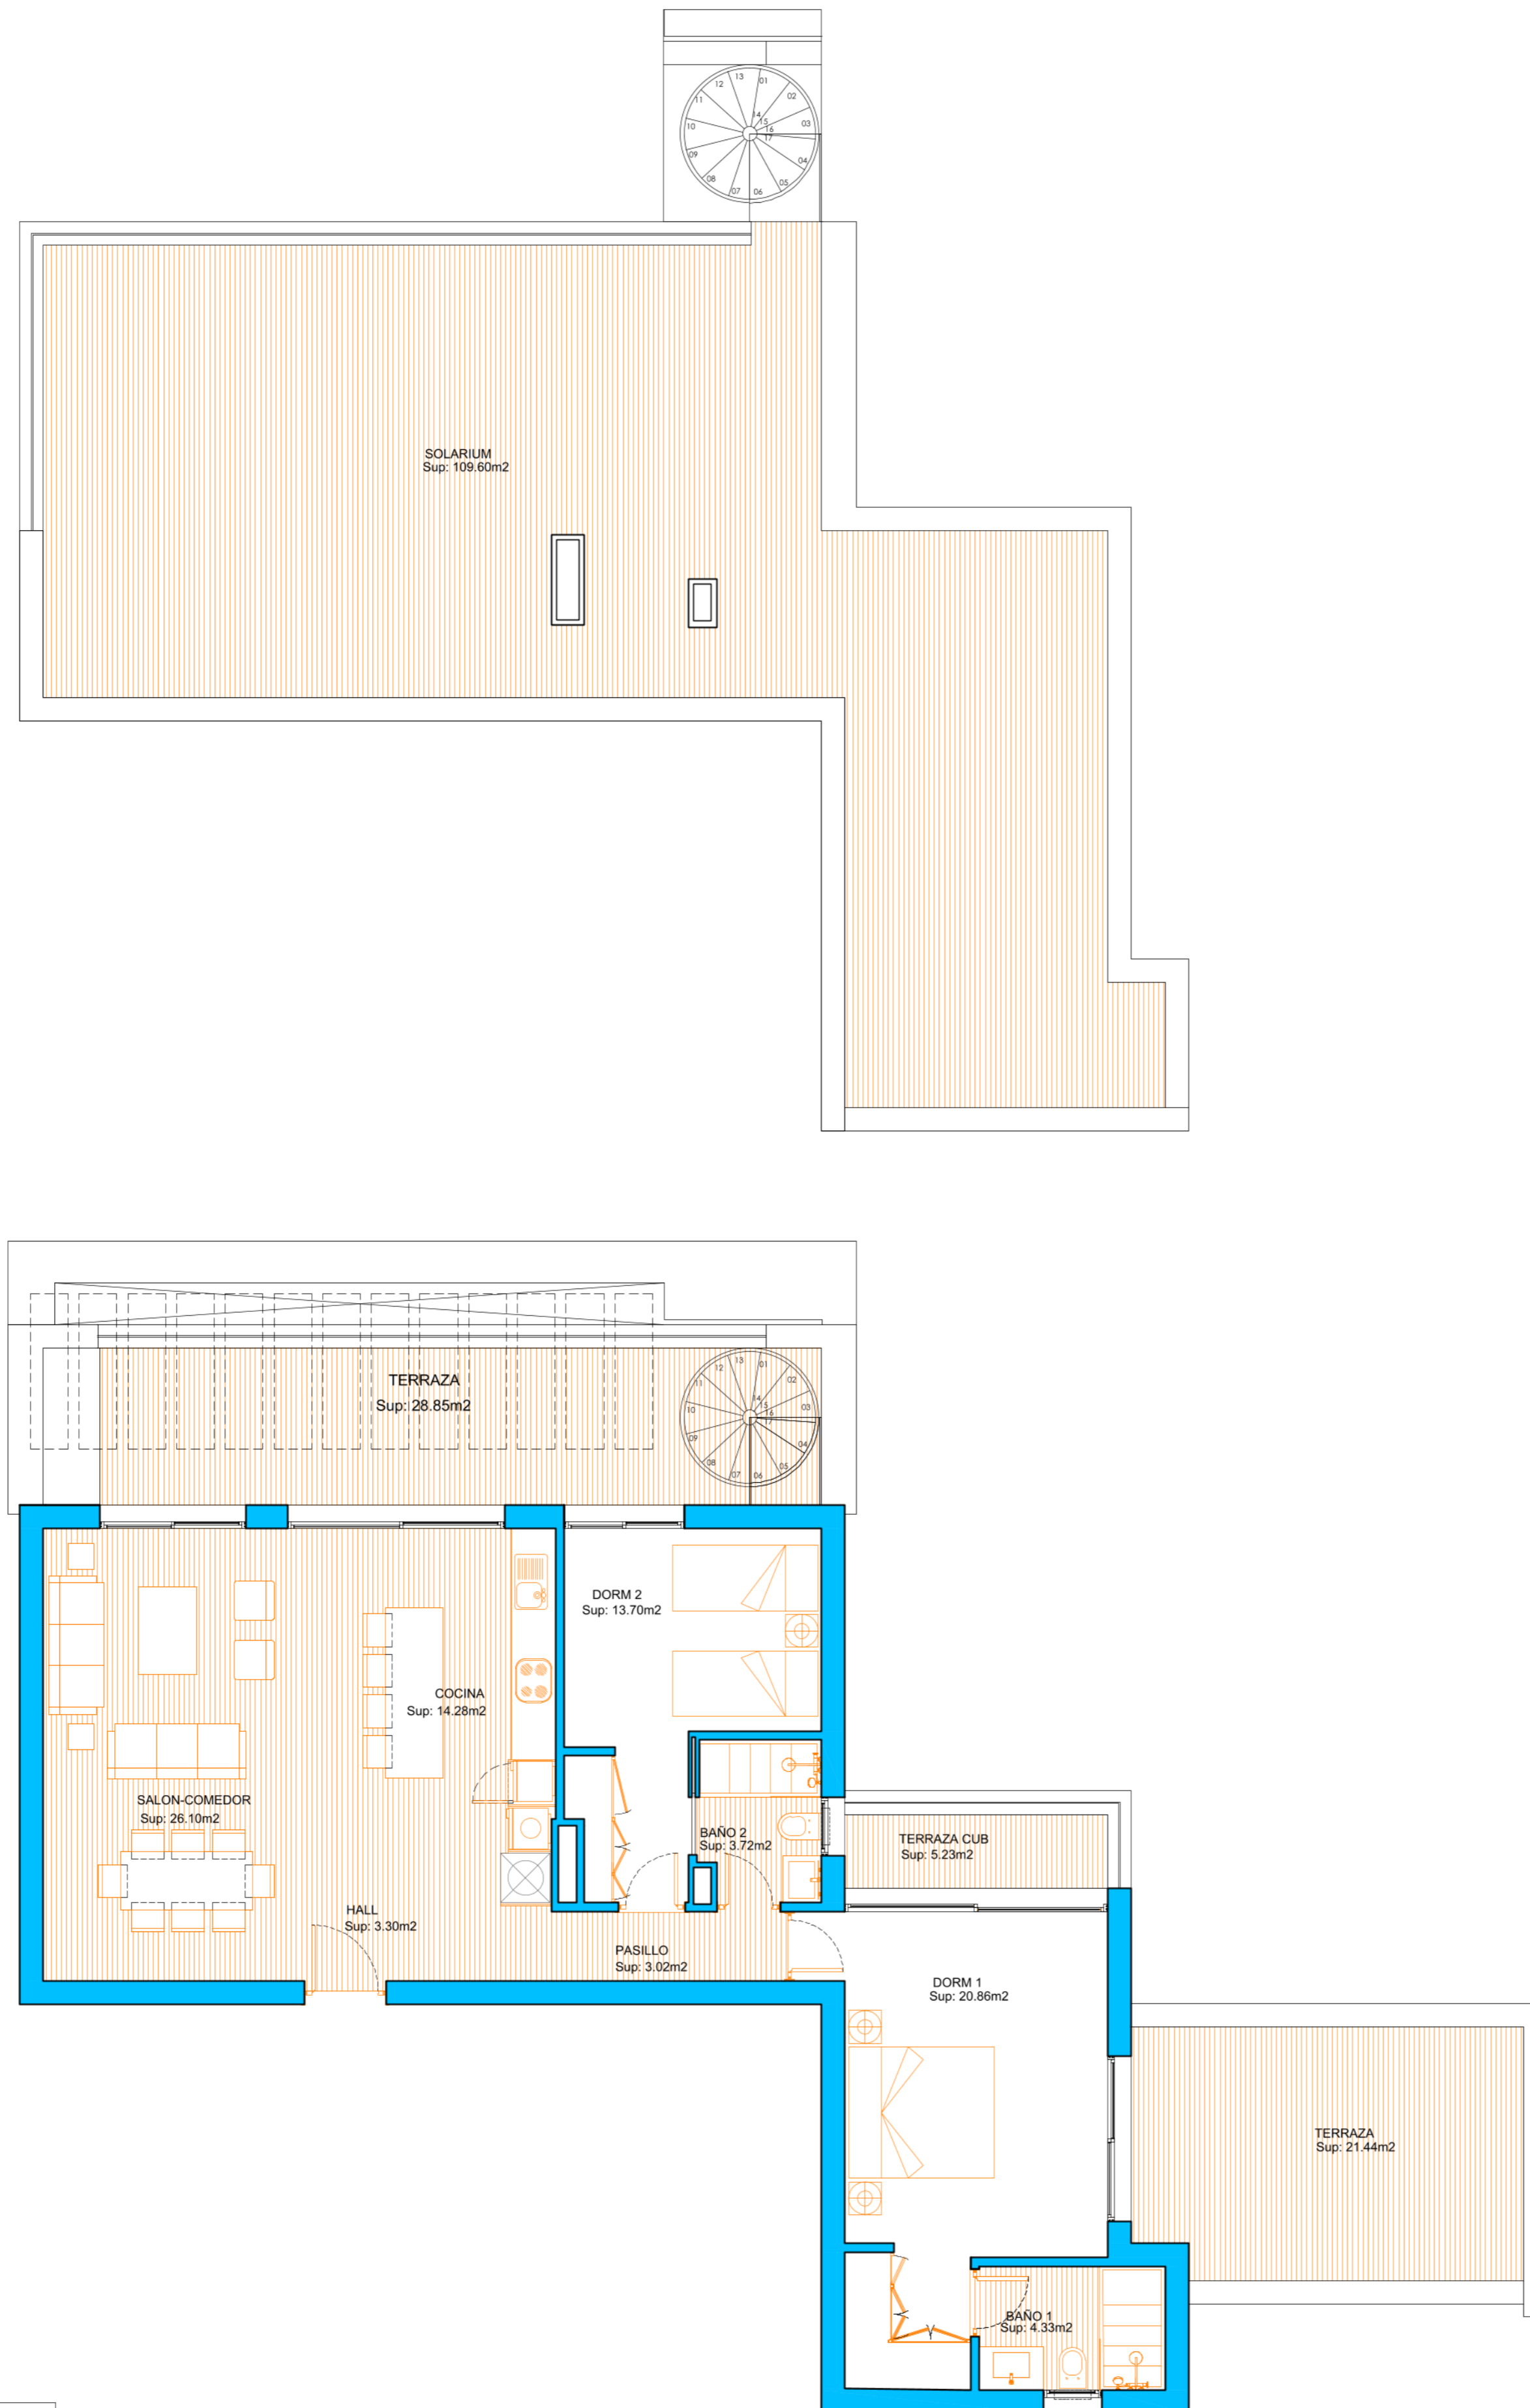

SUPERFICIES CONSTRUIDAS

APARTAMENTO	TERRAZAS	TRASTERO	SOLARIUM	TOTAL	JARDIN COMUNITARIO DE USO PRIVATIVO SUP. APROXIMADA
107,57 m ²	55,52m ²		109,60m ²	2272,69m ²	0,00 m ²

SUPERFICIES UTILES

VIVIENDA	TERRAZAS	TRASTERO	SOLARIUM	TOTAL	JARDIN COMUNITARIO DE USO PRIVATIVO SUP. APROXIMADA
89,31 m ²	40,10m ²		96,43m ²	225,84m ²	0,00 m ²

SUPERFICIE UTIL SEGUN DECRETO BOJA 218/2005

VIVIENDA CERRADA	TERRAZAS 10% sup. útil	TOTAL SEGUN DECRETO
89,31 m ²	8,93m ²	98,24 m ²


- EL PRESENTE DOCUMENTO ES DE CARACTER INFORMATIVO Y PODRA EXPERIMENTAR VARIACIONES POR EXIGENCIAS TECNICAS DEL PROYECTO. TODO EL MOBILIARIO INCLUIDO DE LA COCINA ES MERAMENTE INFORMATIVO, LOS GIROS DE LAS PUERTAS Y LA DISTRIBUCION DE APARATOS SANITARIOS NO SON VINCULANTES.

- LAS SUPERFICIES EXPRESADAS SON APROXIMADAS PUDIENDO EXPERIMENTAR MODIFICACIONES POR RAZONES DE INDOLE TECNICA EN EL DESARROLLO DE LA EJECUCION DE LAS OBRAS.


- LAS SUPERFICIES INDICADAS A CONTINUACION ESTAN CALCULADAS CONFORME AL DECRETO 218/2005 DE INFORMACION NACIONALCONSUMIDOR EN LA COMPRAVENTA Y ARRENDAMIENTO DE VIVIENDAS DE ANDALUCIA.

ALCAZABA

CASARES - COSTA del SOL *Lagoon*

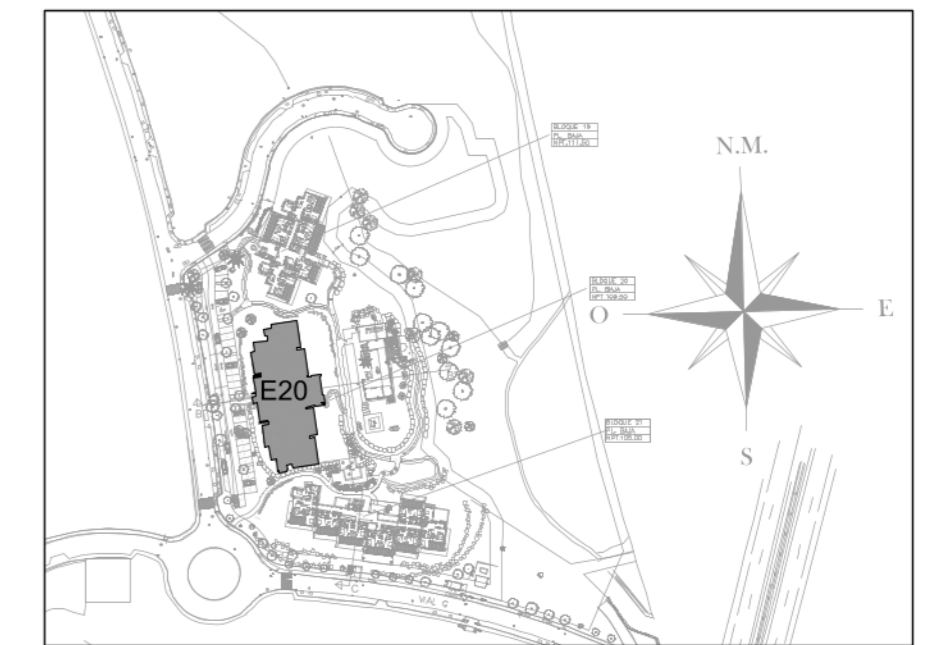

SITUACION GENERAL

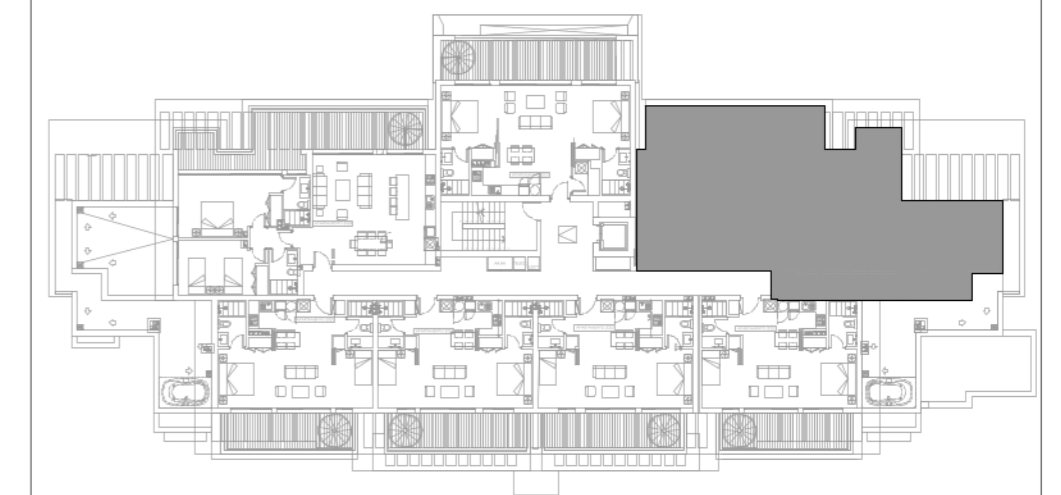

PLANTA SEGUNDA

SITUACION POR BLOQUE

SUPERFICIES CONSTRUIDAS

APARTAMENTO	TERRAZAS	TRASTEROSOLARIUM	TOTAL	JARDIN COMUNITARIO DE USO PRIVATIVO SUP. APROXIMADA
104,85 m ²	65,32m ²	106,05m ²	276,22m ²	0,00 m ²




SUPERFICIES UTILES

VIVIENDA	TERRAZAS	TRASTEROSOLARIUM	TOTAL	JARDIN COMUNITARIO DE USO PRIVATIVO SUP. APROXIMADA
89,96 m ²	49,74m ²	95,52m ²	235,22m ²	0,00 m ²

SUPERFICIE UTIL SEGUN DECRETO BOJA 218/2005


VIVIENDA CERRADA	TERRAZAS 10% sup. dtl	TOTAL SEGUN DECRETO
89,96 m ²	8,99m ²	98,95 m ²

- EL PRESENTE DOCUMENTO ES DE CARACTER INFORMATIVO Y PODRA EXPERIMENTAR VARIACIONES POR EXIGENCIAS TECNICAS DEL PROYECTO. TODO EL MOBILIARIO INCLUIDO DE LA COCINA ES MERAMENTE INFORMATIVO, LOS GIROS DE LAS PUERTAS Y LA DISTRIBUCION DE APARATOS SANITARIOS NO SON VINCULANTES.
- LAS SUPERFICIES EXPRESADAS SON APROXIMADAS PUDIENDO EXPERIMENTAR MODIFICACIONES POR RAZONES DE INDOLE TECNICA EN EL DESARROLLO DE LA EJECUCION DE LAS OBRAS.
- LAS SUPERFICIES INDICADAS A CONTINUACION ESTAN CALCULADAS CONFORME AL DECRETO 218/2005 DE INFORMACION NACIONALCONSUMIDOR EN LA COMPRAVENTA Y ARRENDAMIENTO DE VIVIENDAS DE ANDALUCIA.

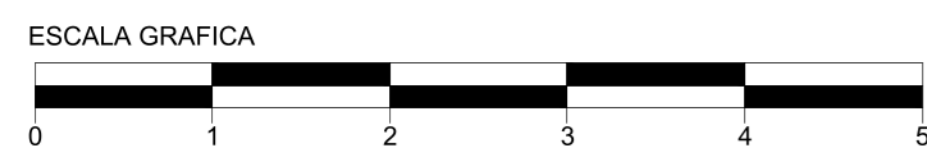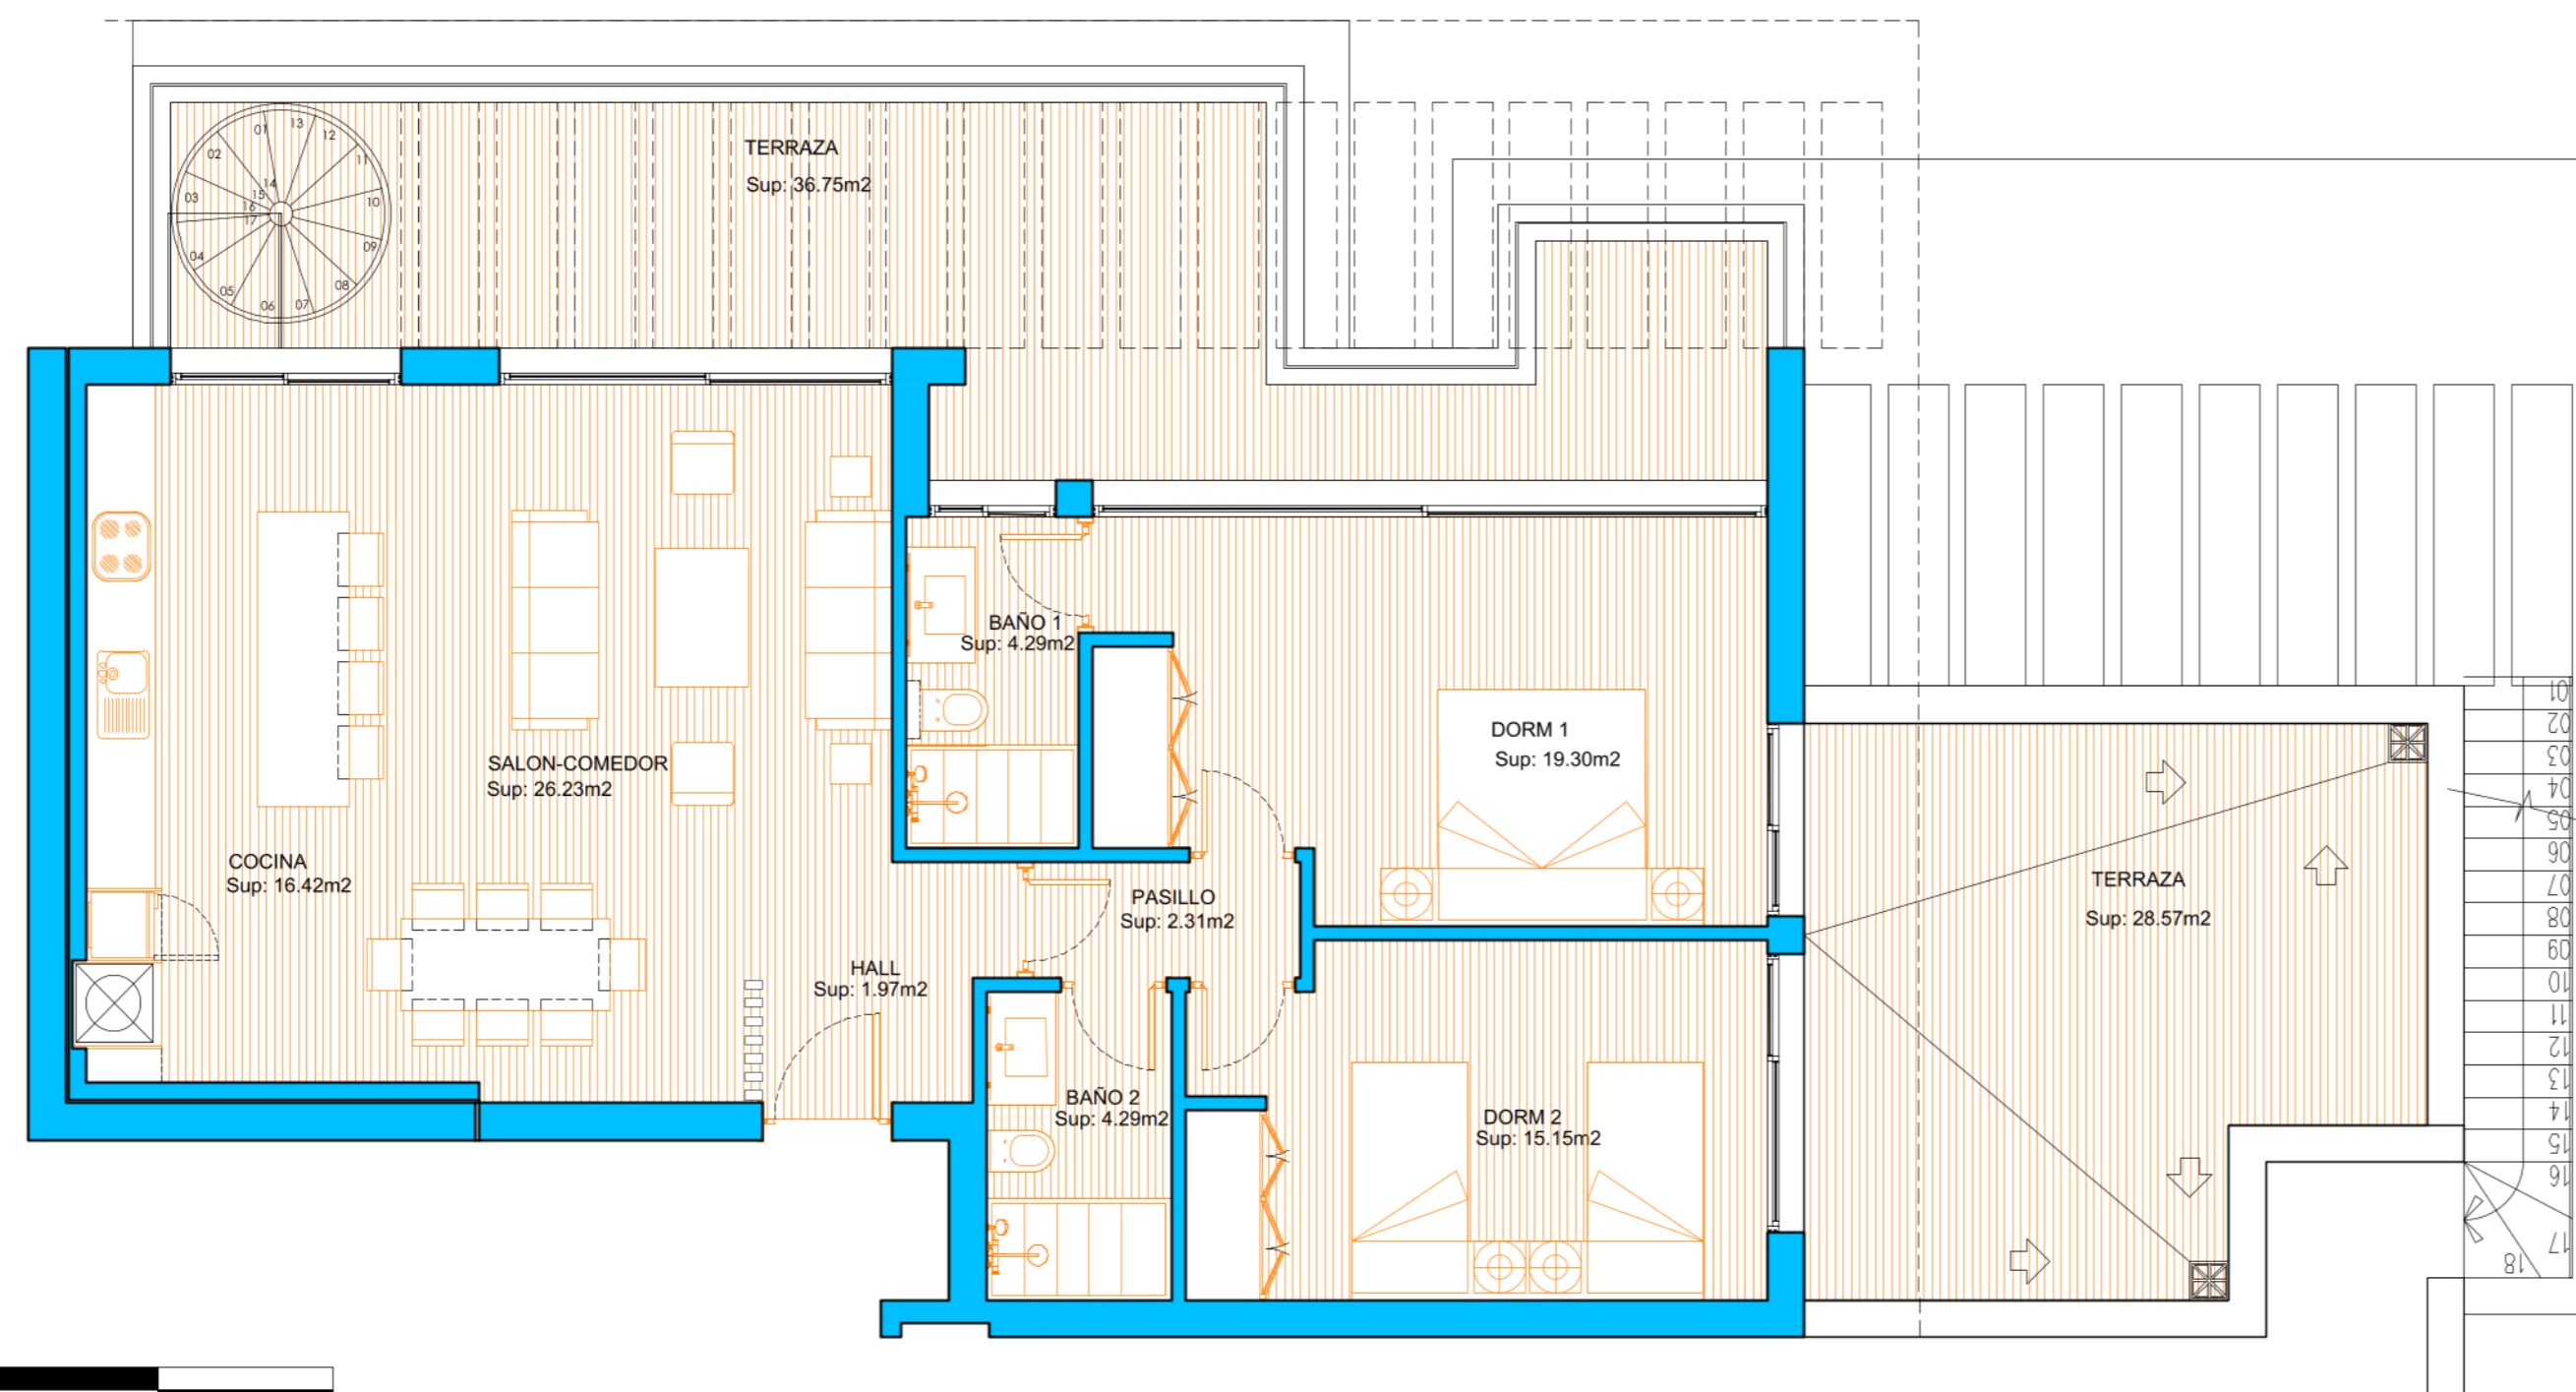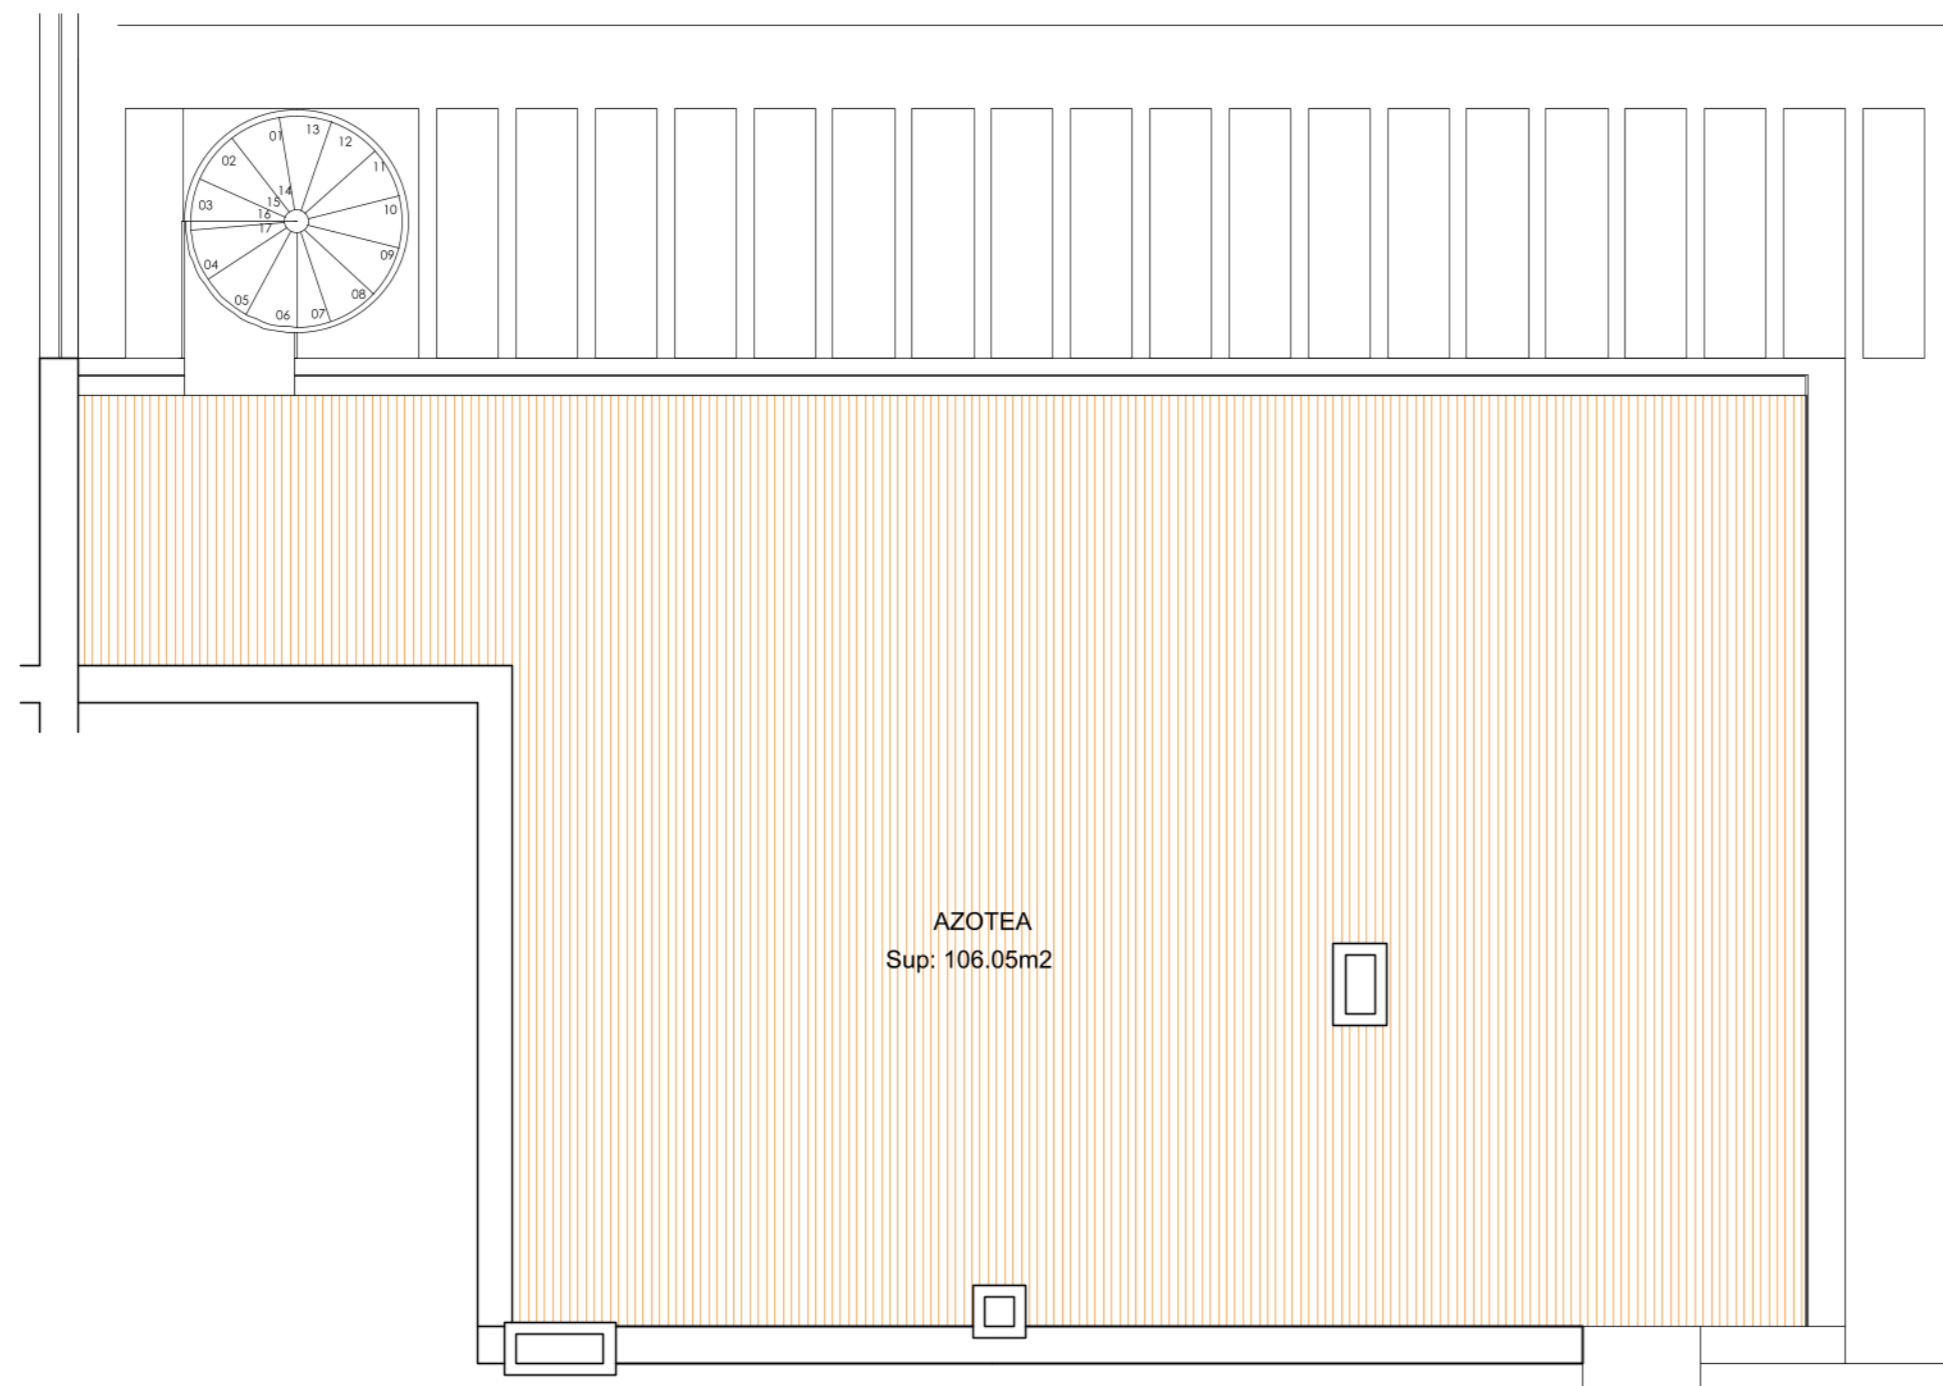


ALCAZABA

CASARES - COSTA del SOL *Lagoon*

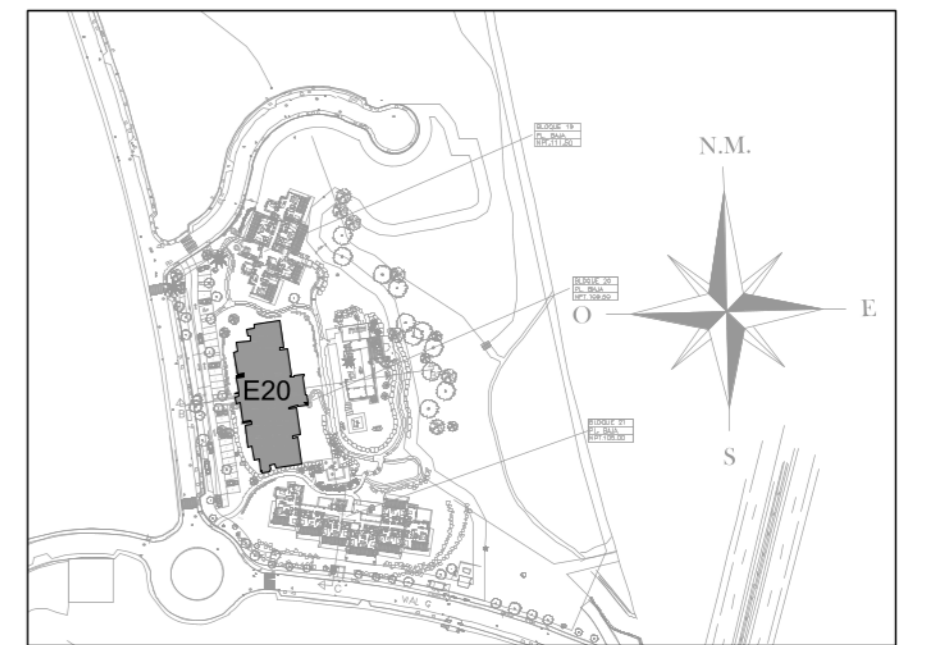

SITUACION GENERAL

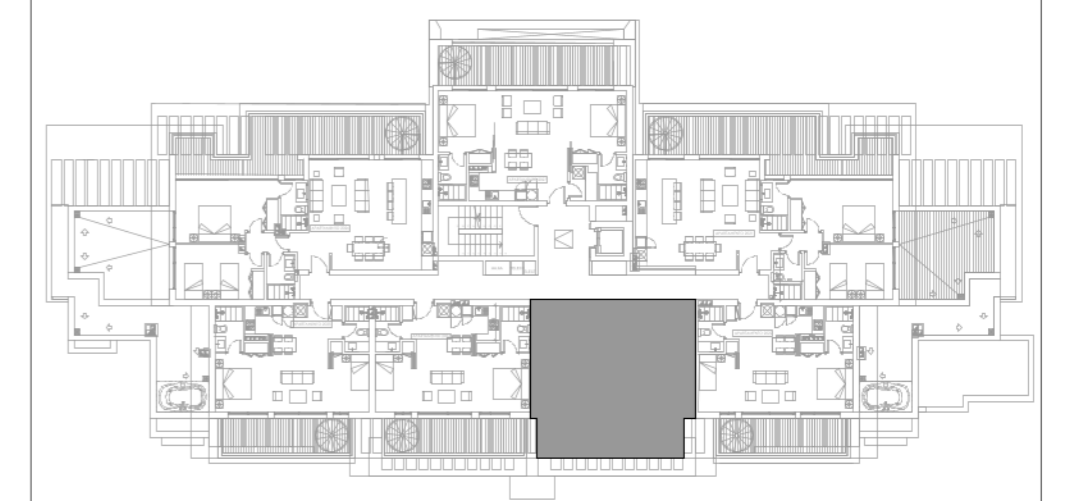

PLANTA SEGUNDA

SITUACION POR BLOQUE

SUPERFICIES CONSTRUIDAS

APARTAMENTO	TERRAZAS	TRASTEROS	SOLARIUM	TOTAL	JARDIN COMUNITARIO DE USO PRIVATIVO SUP. APROXIMADA
61,65 m2	18,53m2		58,98m2	139,16m2	0,00 m2


SUPERFICIES UTILES

VIVIENDA	TERRAZAS	TRASTEROS	SOLARIUM	TOTAL	JARDIN COMUNITARIO DE USO PRIVATIVO SUP. APROXIMADA
50,95 m2	11,50m2		54,06m2	116,51m2	0,00 m2



SUPERFICIE UTIL SEGUN DECRETO BOJA 218/2005

VIVIENDA CERRADA	TERRAZAS 10% sup. útil	TOTAL SEGUN DECRETO
50,95 m2	5,09m2	56,04 m2

- EL PRESENTE DOCUMENTO ES DE CARACTER INFORMATIVO Y PODRA EXPERIMENTAR VARIACIONES POR EXIGENCIAS TECNICAS DEL PROYECTO. TODO EL MOBILIARIO INCLUIDO DE LA COCINA ES MERAMENTE INFORMATIVO, LOS GIROS DE LAS PUERTAS Y LA DISTRIBUCION DE APARATOS SANITARIOS NO SON VINCULANTES.
- LAS SUPERFICIES EXPRESADAS SON APROXIMADAS PUDIENDO EXPERIMENTAR MODIFICACIONES POR RAZONES DE INDOLE TECNICA EN EL DESARROLLO DE LA EJECUCION DE LAS OBRAS.
- LAS SUPERFICIES INDICADAS A CONTINUACION ESTAN CALCULADAS CONFORME AL DECRETO 218/2005 DE INFORMACION NACIONAL CONSUMIDOR EN LA COMPRAVENTA Y ARRENDAMIENTO DE VIVIENDAS DE ANDALUCIA.

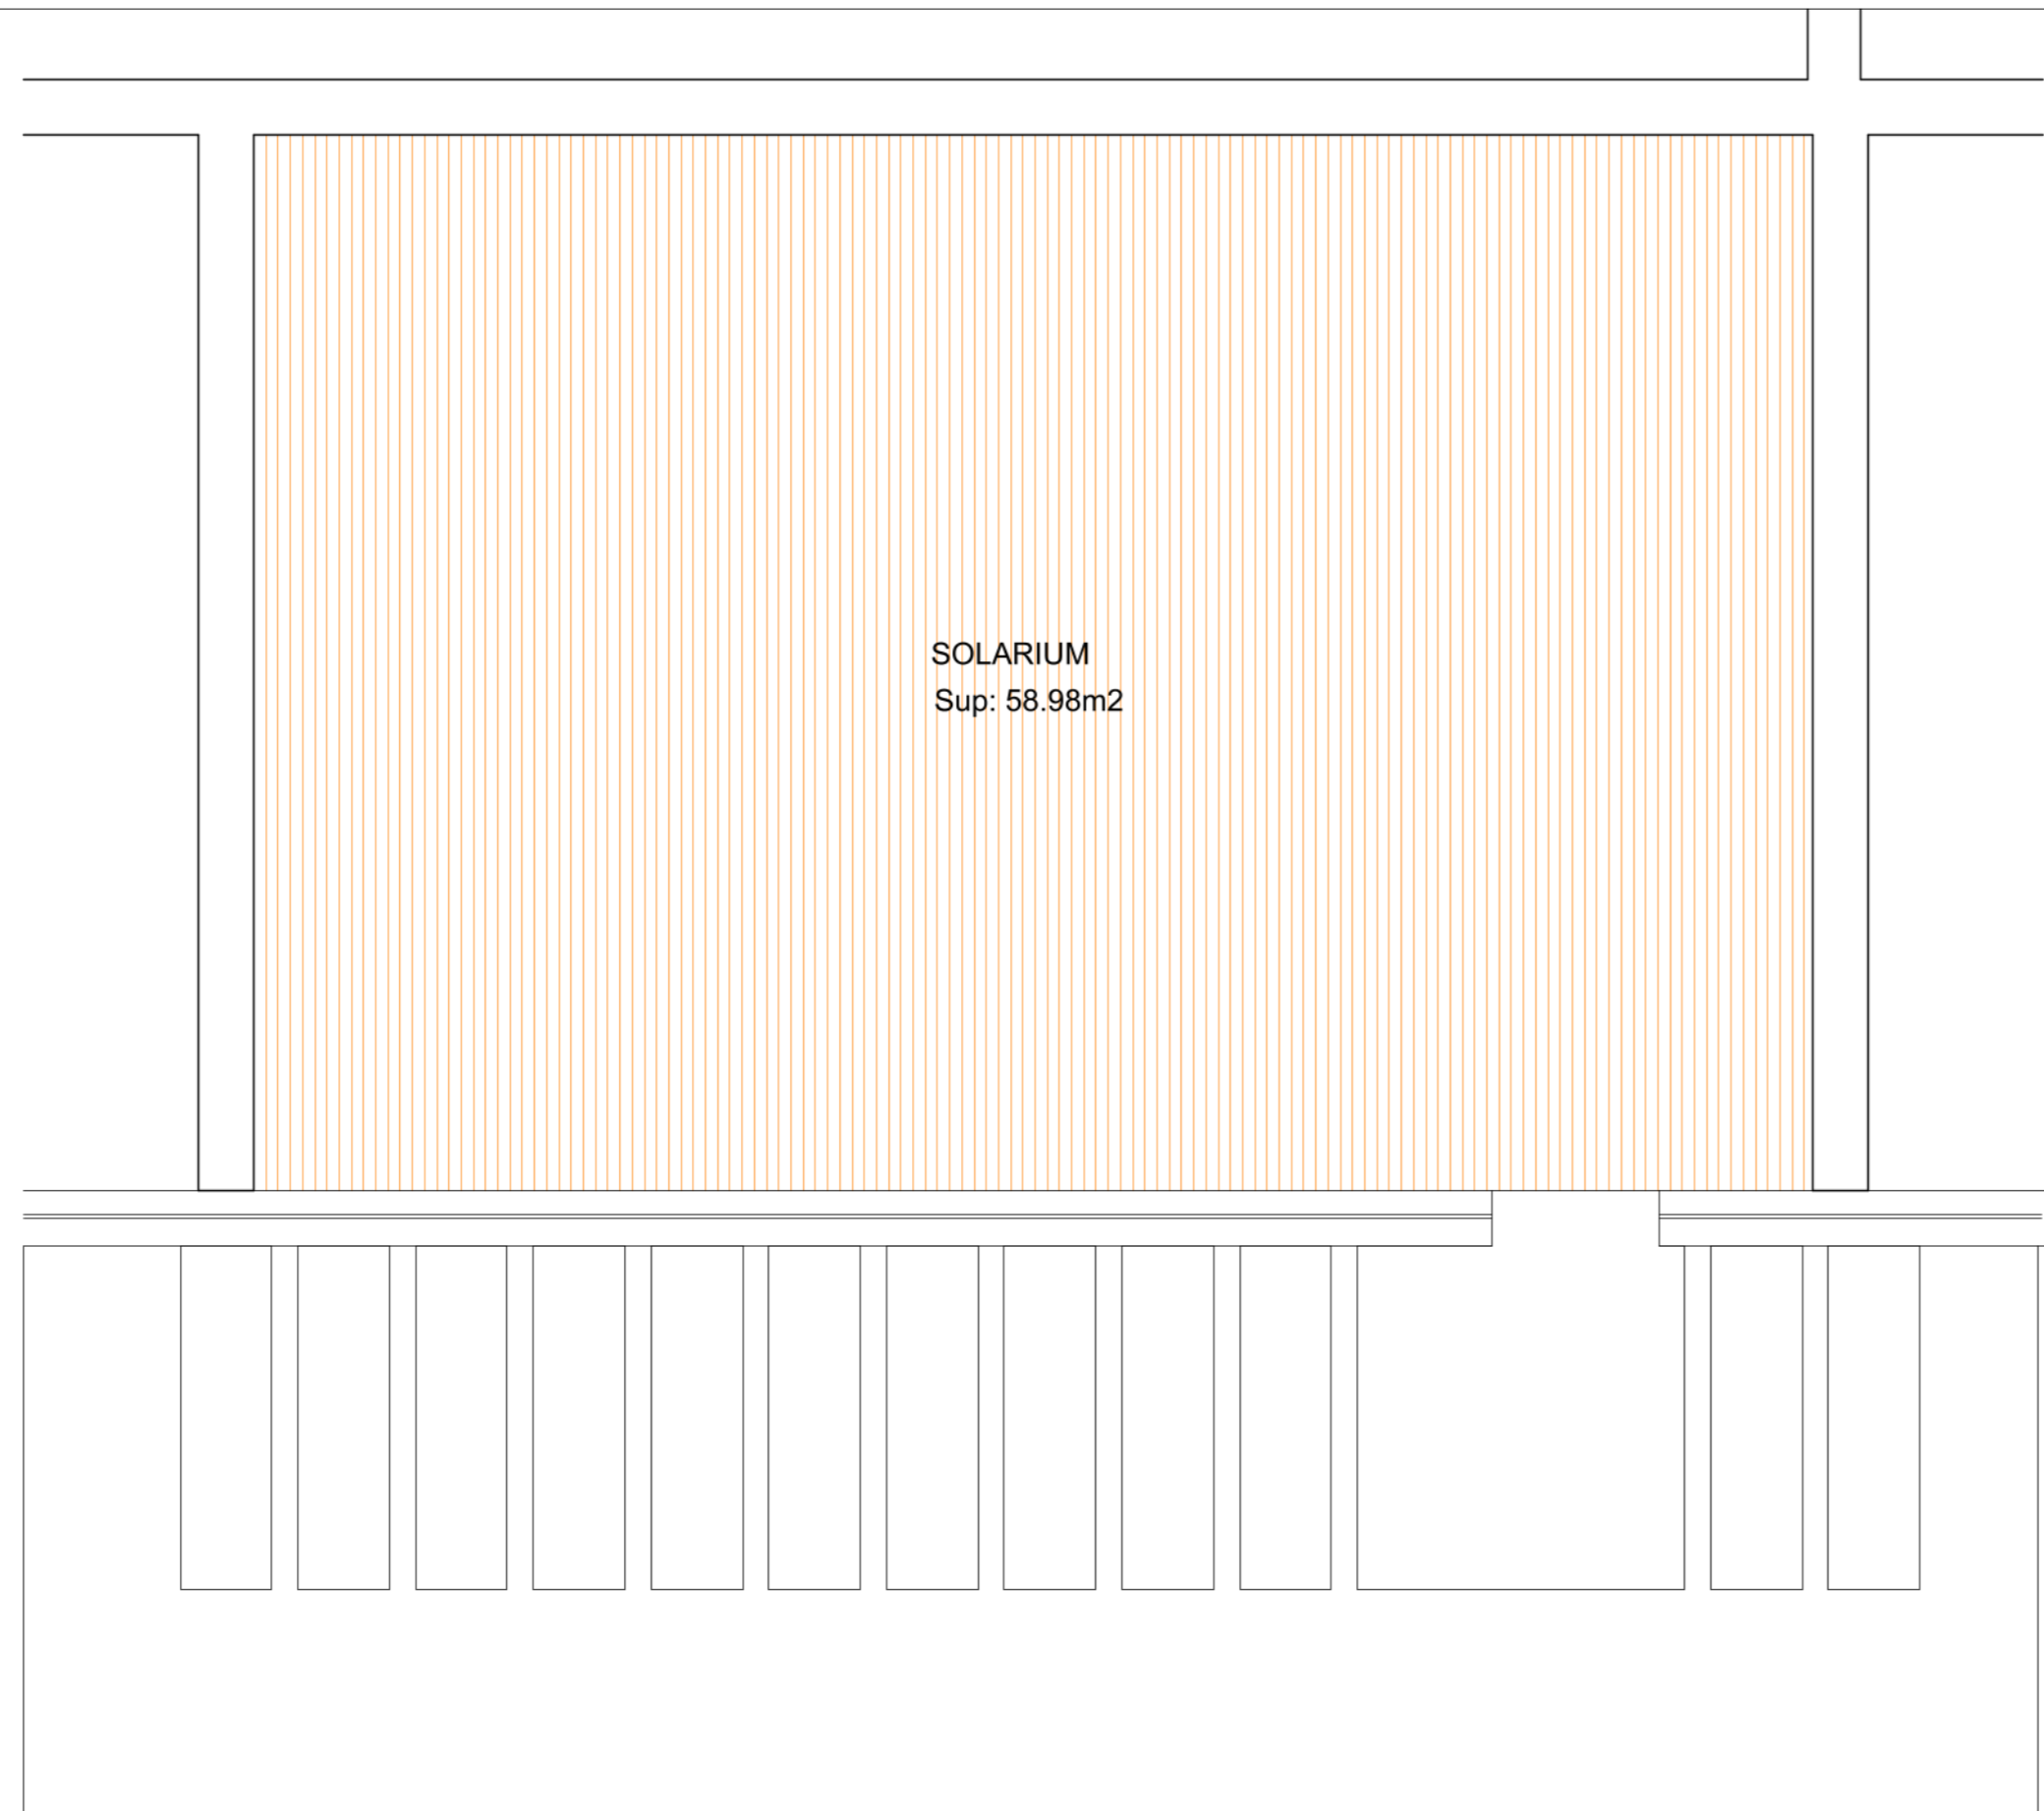


SOLARIUM
 Sup: 58.98m2

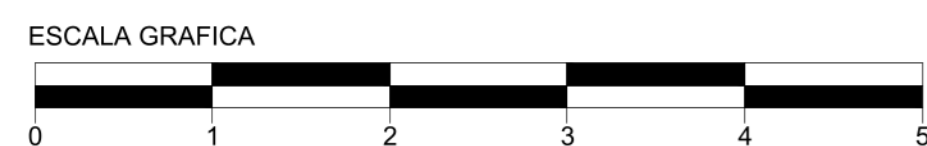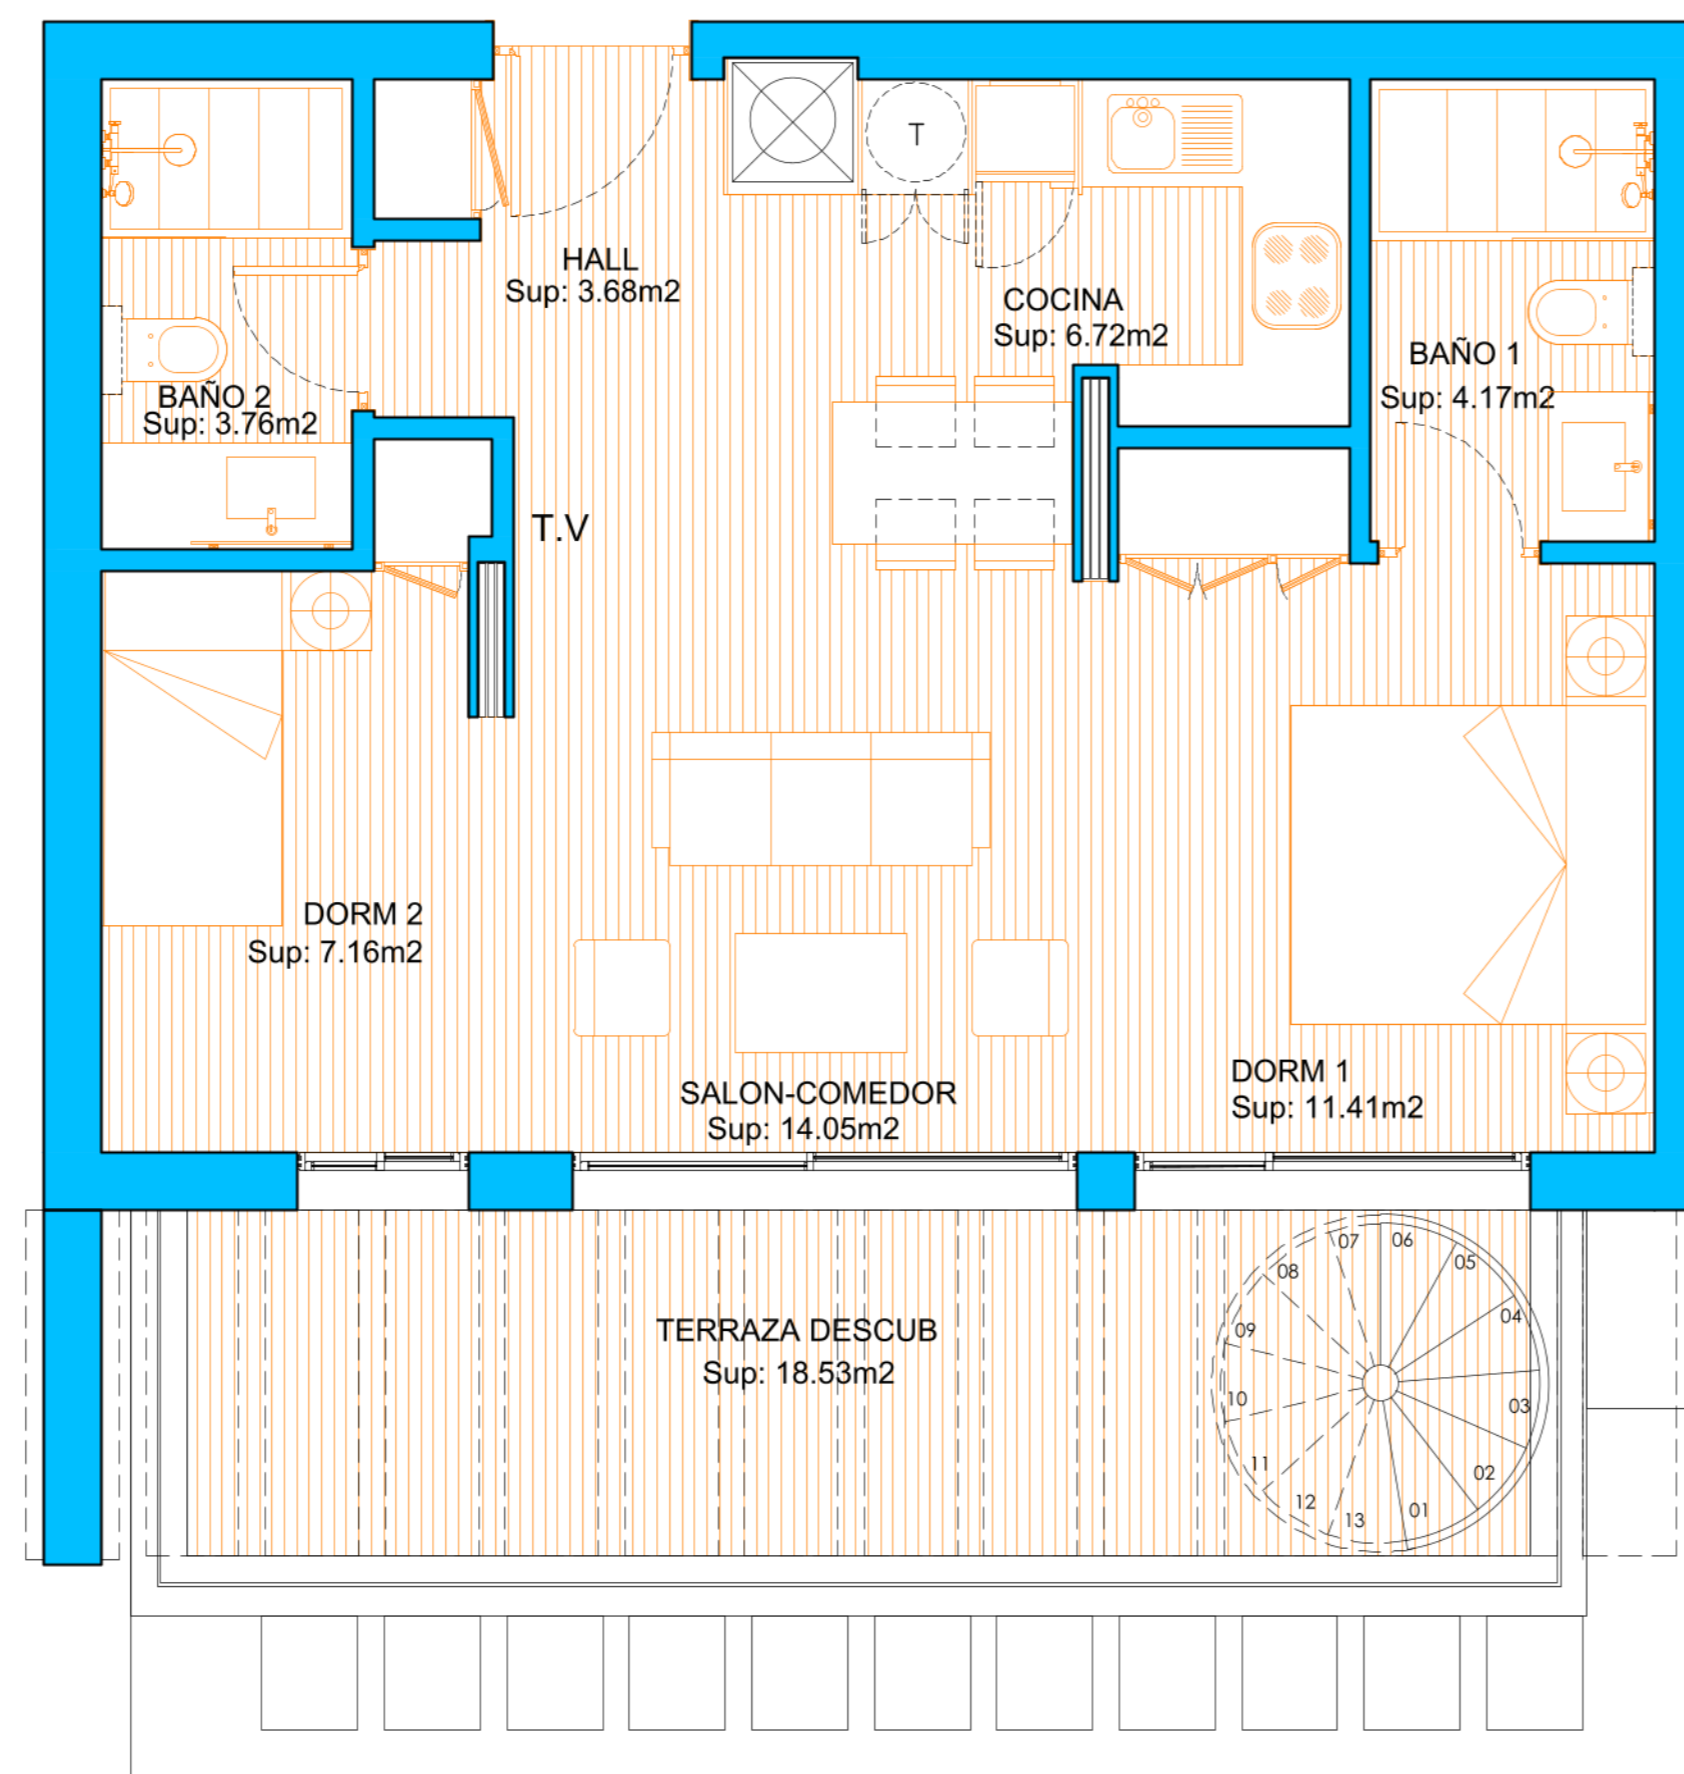


ALCAZABA

CASARES - COSTA del SOL *Lagoon*

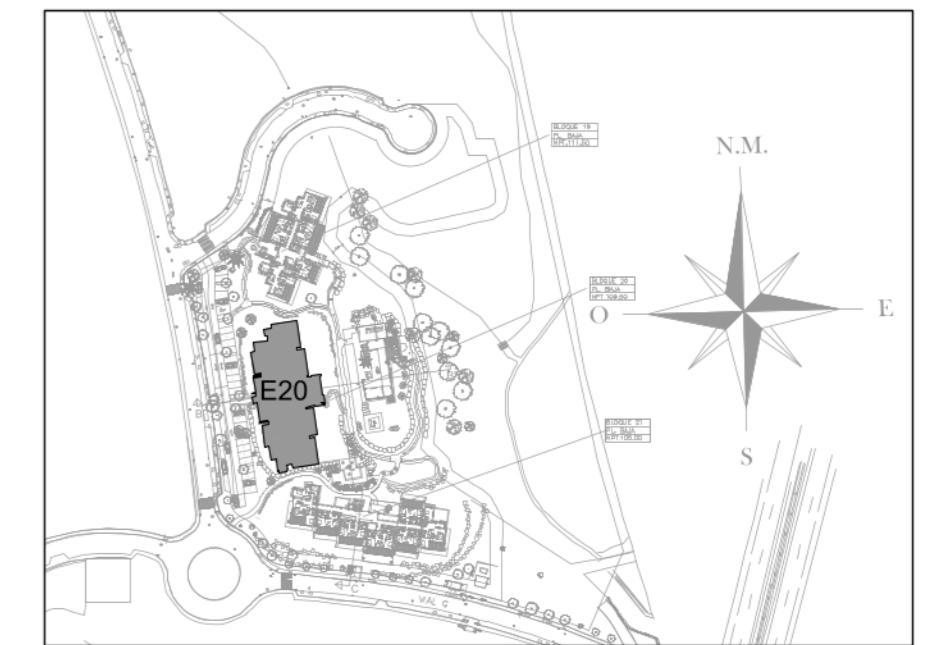

SITUACION GENERAL

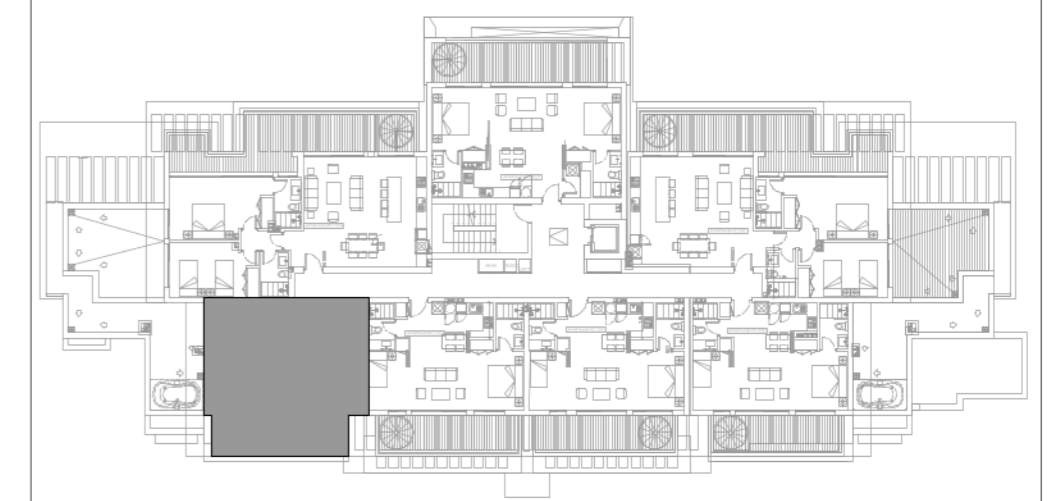

PLANTA SEGUNDA

SITUACION POR BLOQUE

SUPERFICIES CONSTRUIDAS

APARTAMENTO	TERRAZAS	TRASTEROS	SOLARIUM	TOTAL	JARDIN COMUNITARIO DE USO PRIVATIVO SUP. APROXIMADA
60,95 m2	17,72m2		60,30m2	138,97m2	0,00 m2


SUPERFICIES UTILES

VIVIENDA	TERRAZAS	TRASTEROS	SOLARIUM	TOTAL	JARDIN COMUNITARIO DE USO PRIVATIVO SUP. APROXIMADA
60,95 m2	9,96m2		52,94m2	113,85m2	0,00 m2


SUPERFICIE UTIL SEGUN DECRETO BOJA 218/2005

VIVIENDA CERRADA	TERRAZAS 10% sup. útil	TOTAL SEGUN DECRETO
50,95 m2	5,09m2	56,04 m2

- EL PRESENTE DOCUMENTO ES DE CARACTER INFORMATIVO Y PODRA EXPERIMENTAR VARIACIONES POR EXIGENCIAS TECNICAS DEL PROYECTO. TODO EL MOBILIARIO INCLUIDO DE LA COCINA ES MERAMENTE INFORMATIVO, LOS GIROS DE LAS PUERTAS Y LA DISTRIBUCION DE APARATOS SANITARIOS NO SON VINCULANTES.
- LAS SUPERFICIES EXPRESADAS SON APROXIMADAS PUDIENDO EXPERIMENTAR MODIFICACIONES POR RAZONES DE INDOLE TECNICA EN EL DESARROLLO DE LA EJECUCION DE LAS OBRAS.
- LAS SUPERFICIES INDICADAS A CONTINUACION ESTAN CALCULADAS CONFORME AL DECRETO 218/2005 DE INFORMACION NACIONAL CONSUMIDOR EN LA COMPRAVENTA Y ARRENDAMIENTO DE VIVIENDAS DE ANDALUCIA.

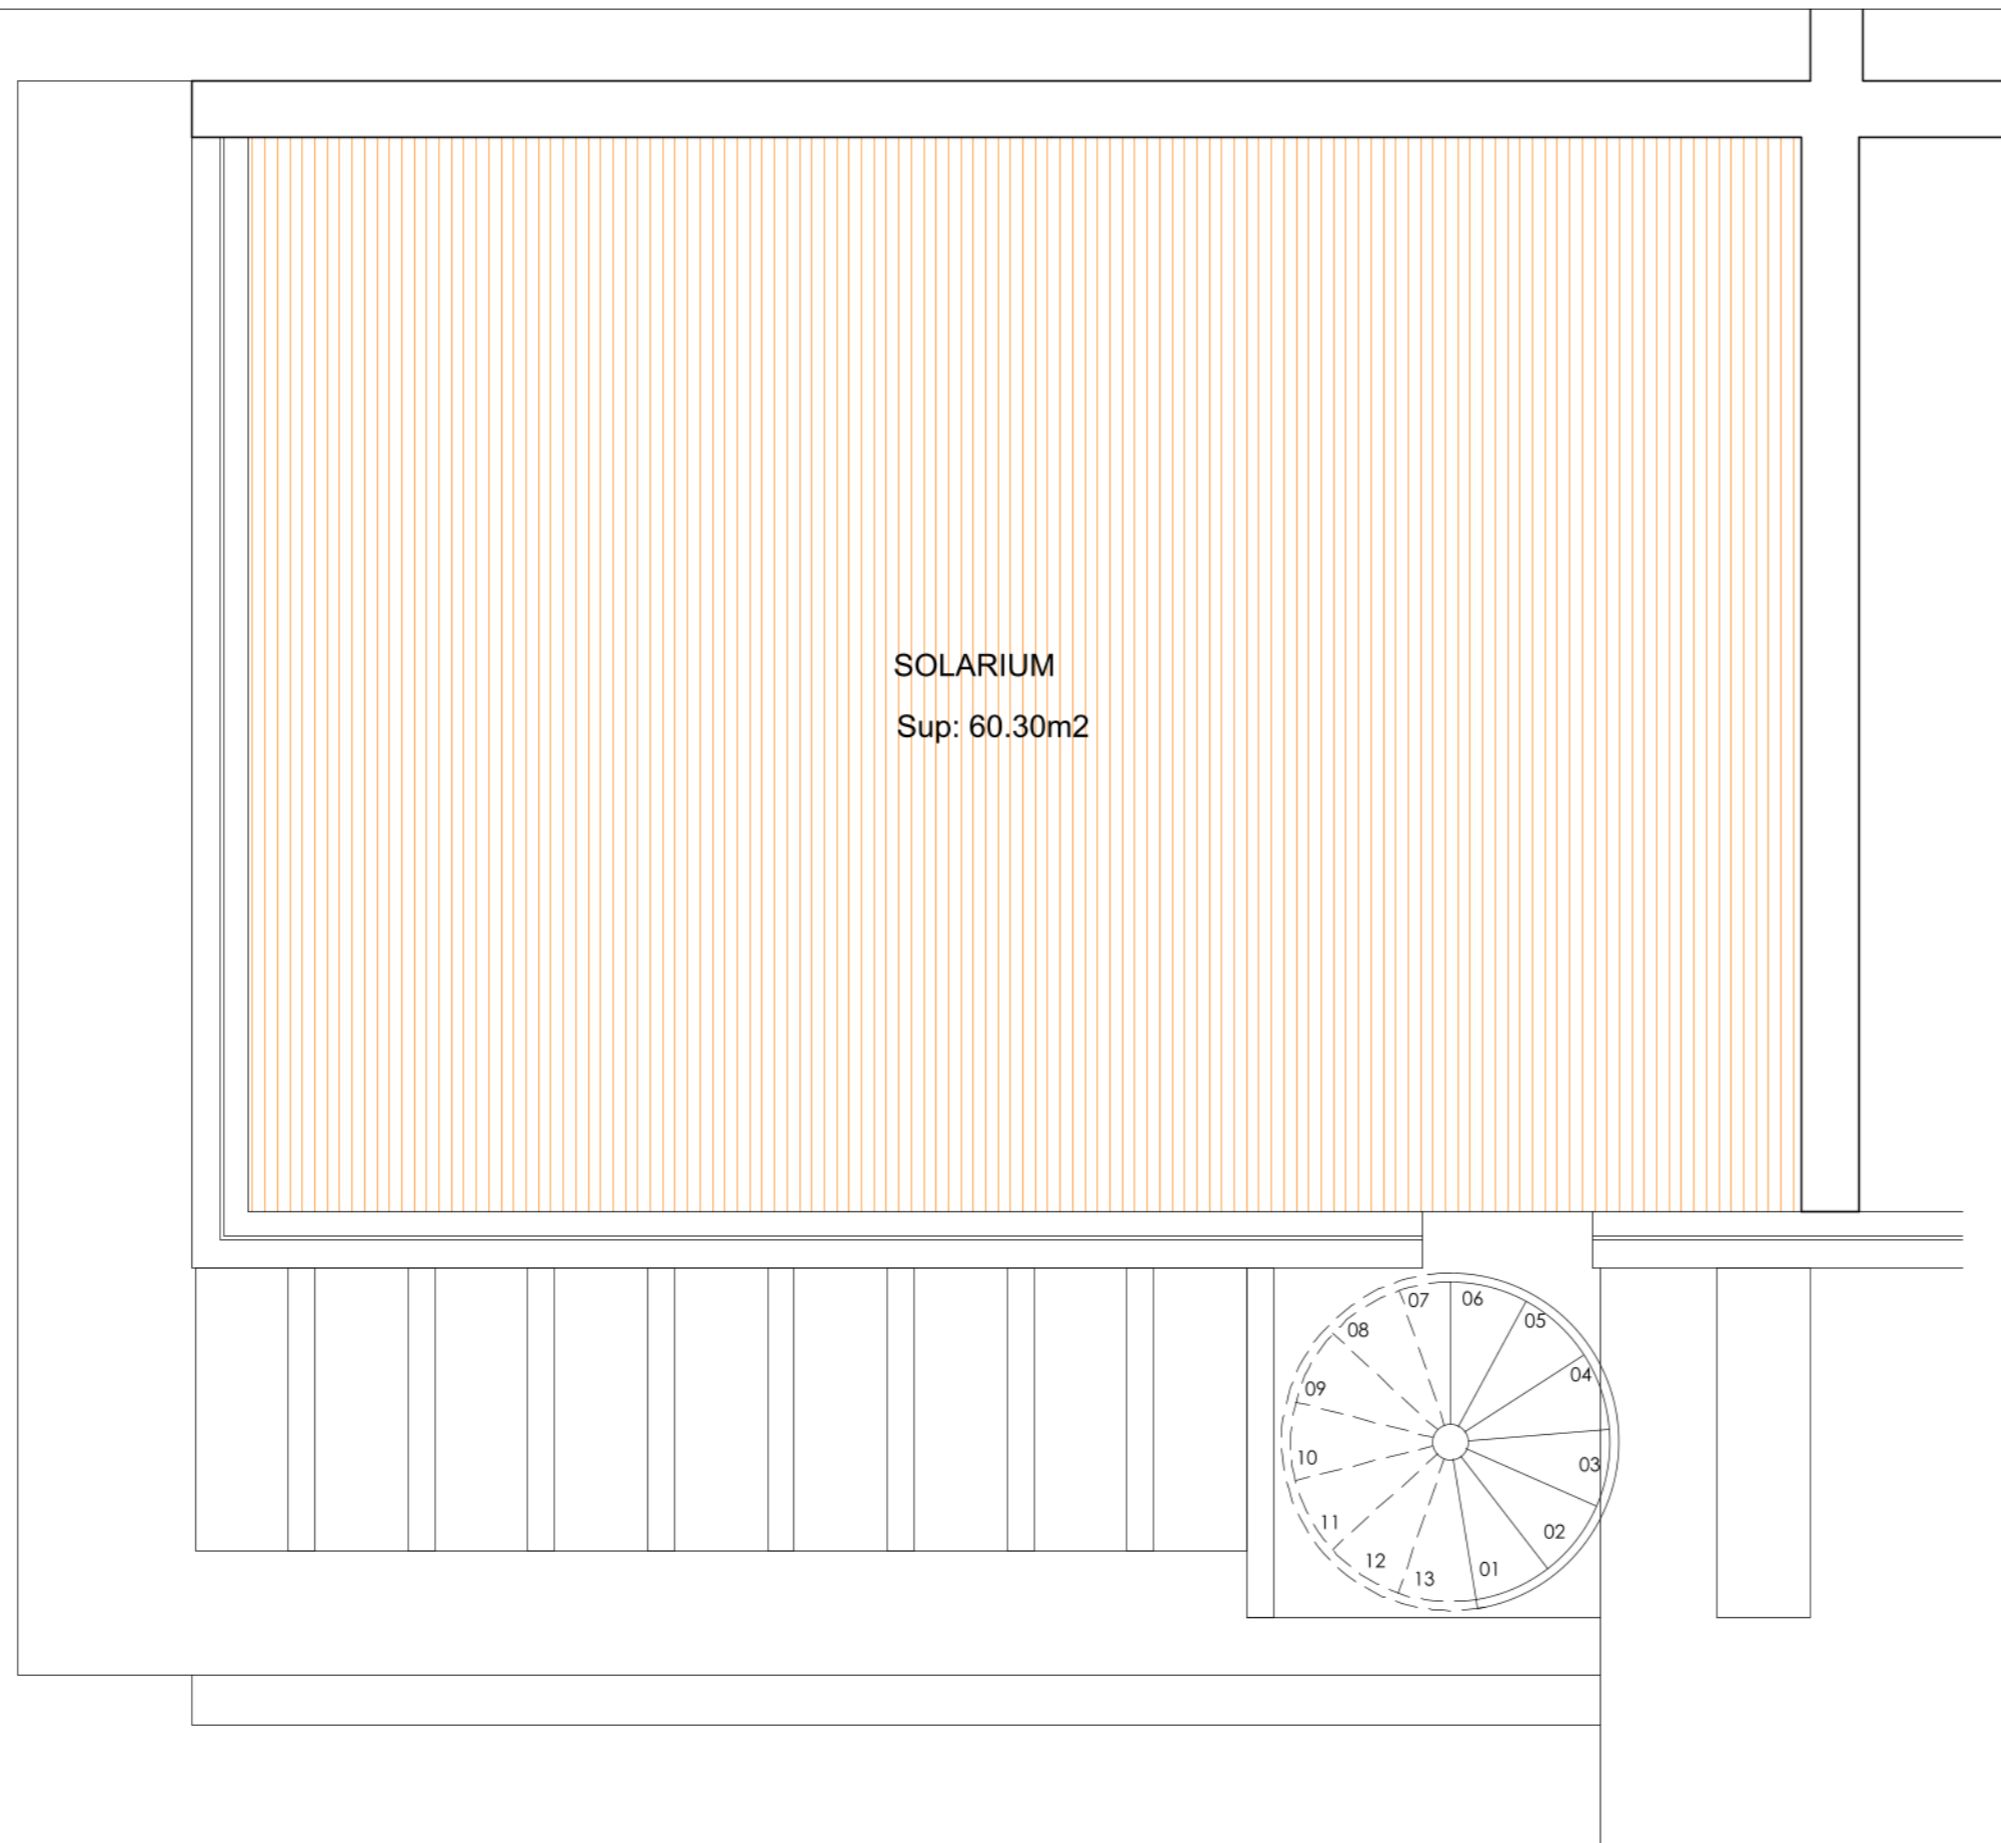

SOLARIUM
 Sup: 60,30m2

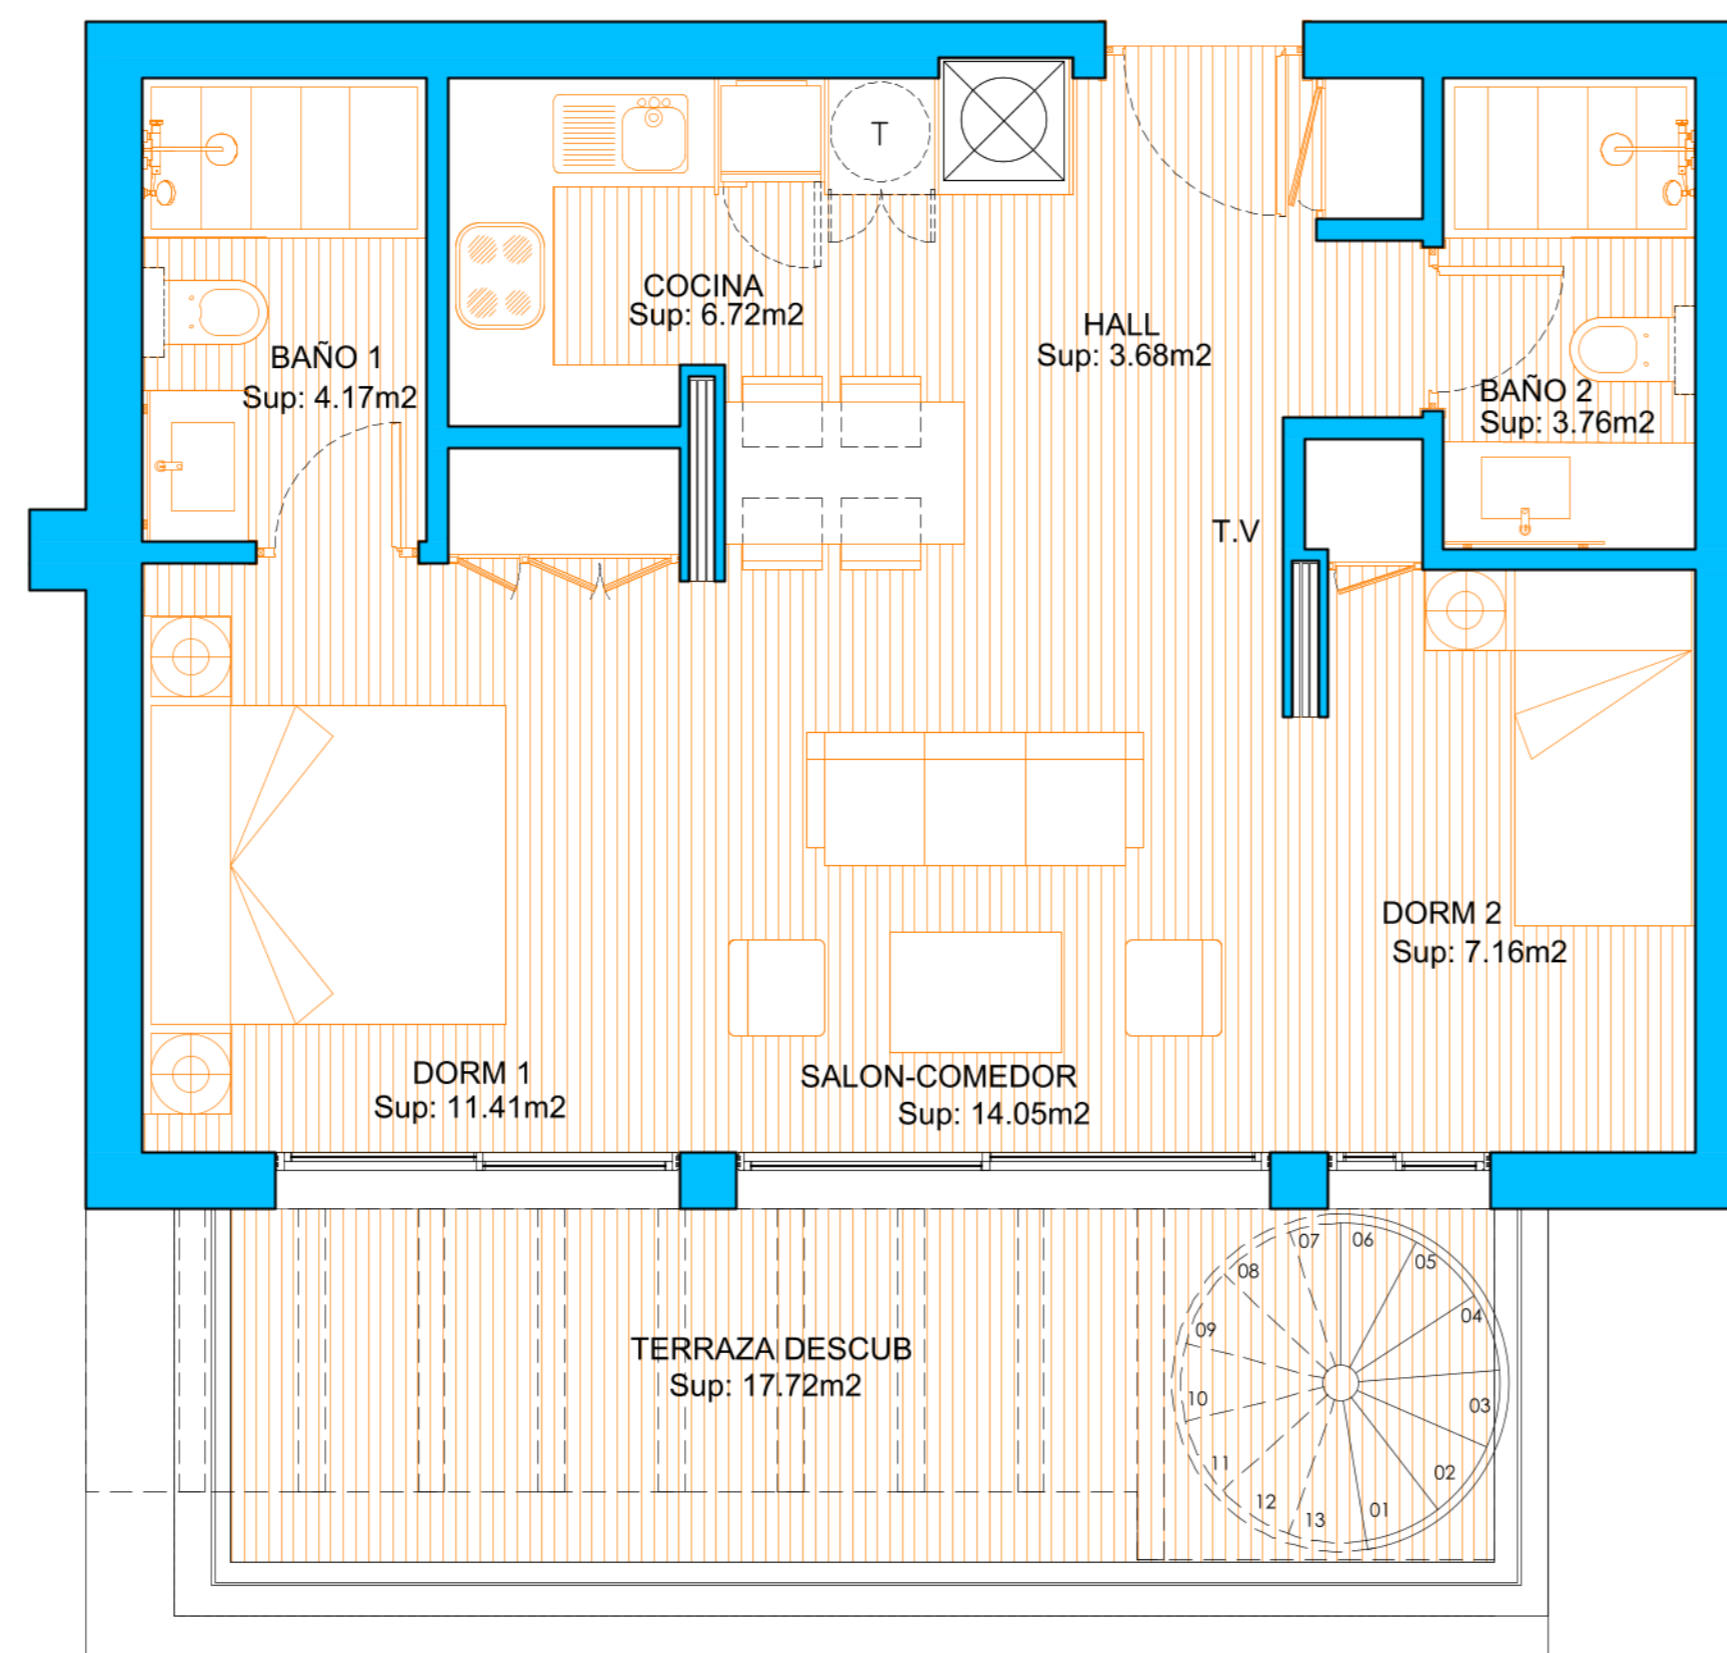

BAÑO 1
 Sup: 4,17m2

COCINA
 Sup: 6,72m2

HALL
 Sup: 3,68m2


BAÑO 2
 Sup: 3,76m2

DORM 2
 Sup: 7,16m2

DORM 1
 Sup: 11,41m2


SALON-COMEDOR
 Sup: 14,05m2

TERRAZA DESCUB
 Sup: 17,72m2

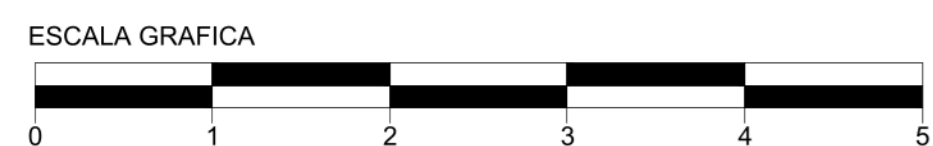


ALCAZABA

CASARES - COSTA del SOL *Lagoon*

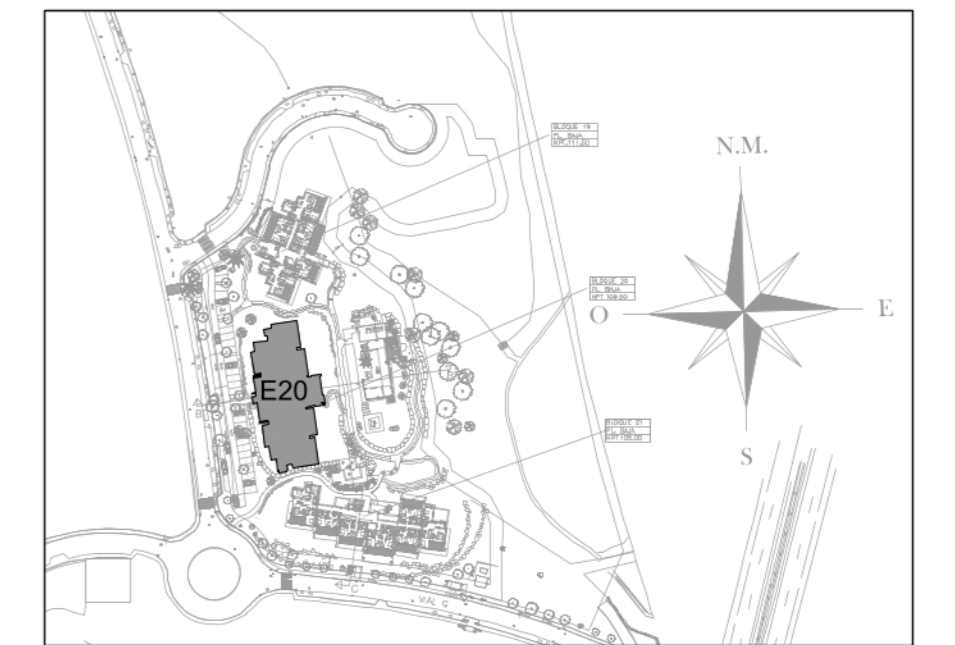

SITUACION GENERAL

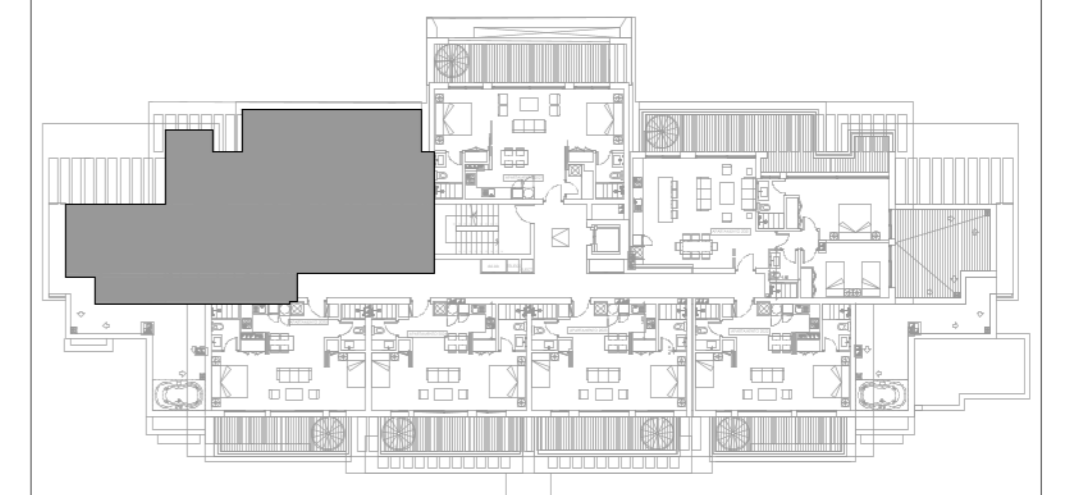

PLANTA SEGUNDA

SITUACION POR BLOQUE

SUPERFICIES CONSTRUIDAS

APARTAMENTO	TERRAZAS	TRASTEROSOLARIUM	TOTAL	JARDIN COMUNITARIO DE USO PRIVATIVO SUP. APROXIMADA
106,26m ²	65,32m ²	105,50m ²	277,08m ²	0,00 m ²




SUPERFICIES UTILES

VIVIENDA	TERRAZAS	TRASTEROSOLARIUM	TOTAL	JARDIN COMUNITARIO DE USO PRIVATIVO SUP. APROXIMADA
90,57 m ²	49,74m ²	95,53m ²	235,84m ²	0,00 m ²

SUPERFICIE UTIL SEGUN DECRETO BOJA 218/2005


VIVIENDA CERRADA	TERRAZAS 10% sup. útil	TOTAL SEGUN DECRETO
90,57 m ²	9,05m ²	99,62 m ²

- EL PRESENTE DOCUMENTO ES DE CARACTER INFORMATIVO Y PODRA EXPERIMENTAR VARIACIONES POR EXIGENCIAS TECNICAS DEL PROYECTO. TODO EL MOBILIARIO INCLUIDO DE LA COCINA ES MERAMENTE INFORMATIVO, LOS GIROS DE LAS PUERTAS Y LA DISTRIBUCION DE APARATOS SANITARIOS NO SON VINCULANTES.
- LAS SUPERFICIES EXPRESADAS SON APROXIMADAS PUDIENDO EXPERIMENTAR MODIFICACIONES POR RAZONES DE INDOLE TECNICA EN EL DESARROLLO DE LA EJECUCION DE LAS OBRAS.
- LAS SUPERFICIES INDICADAS A CONTINUACION ESTAN CALCULADAS CONFORME AL DECRETO 218/2005 DE INFORMACION NACIONALCONSUMIDOR EN LA COMPRAVENTA Y ARRENDAMIENTO DE VIVIENDAS DE ANDALUCIA.

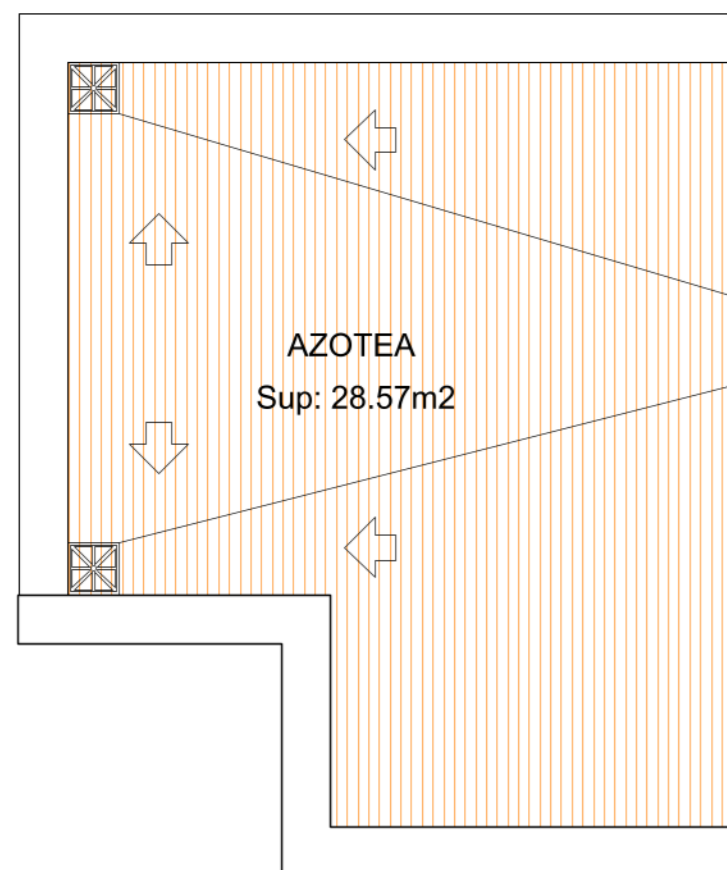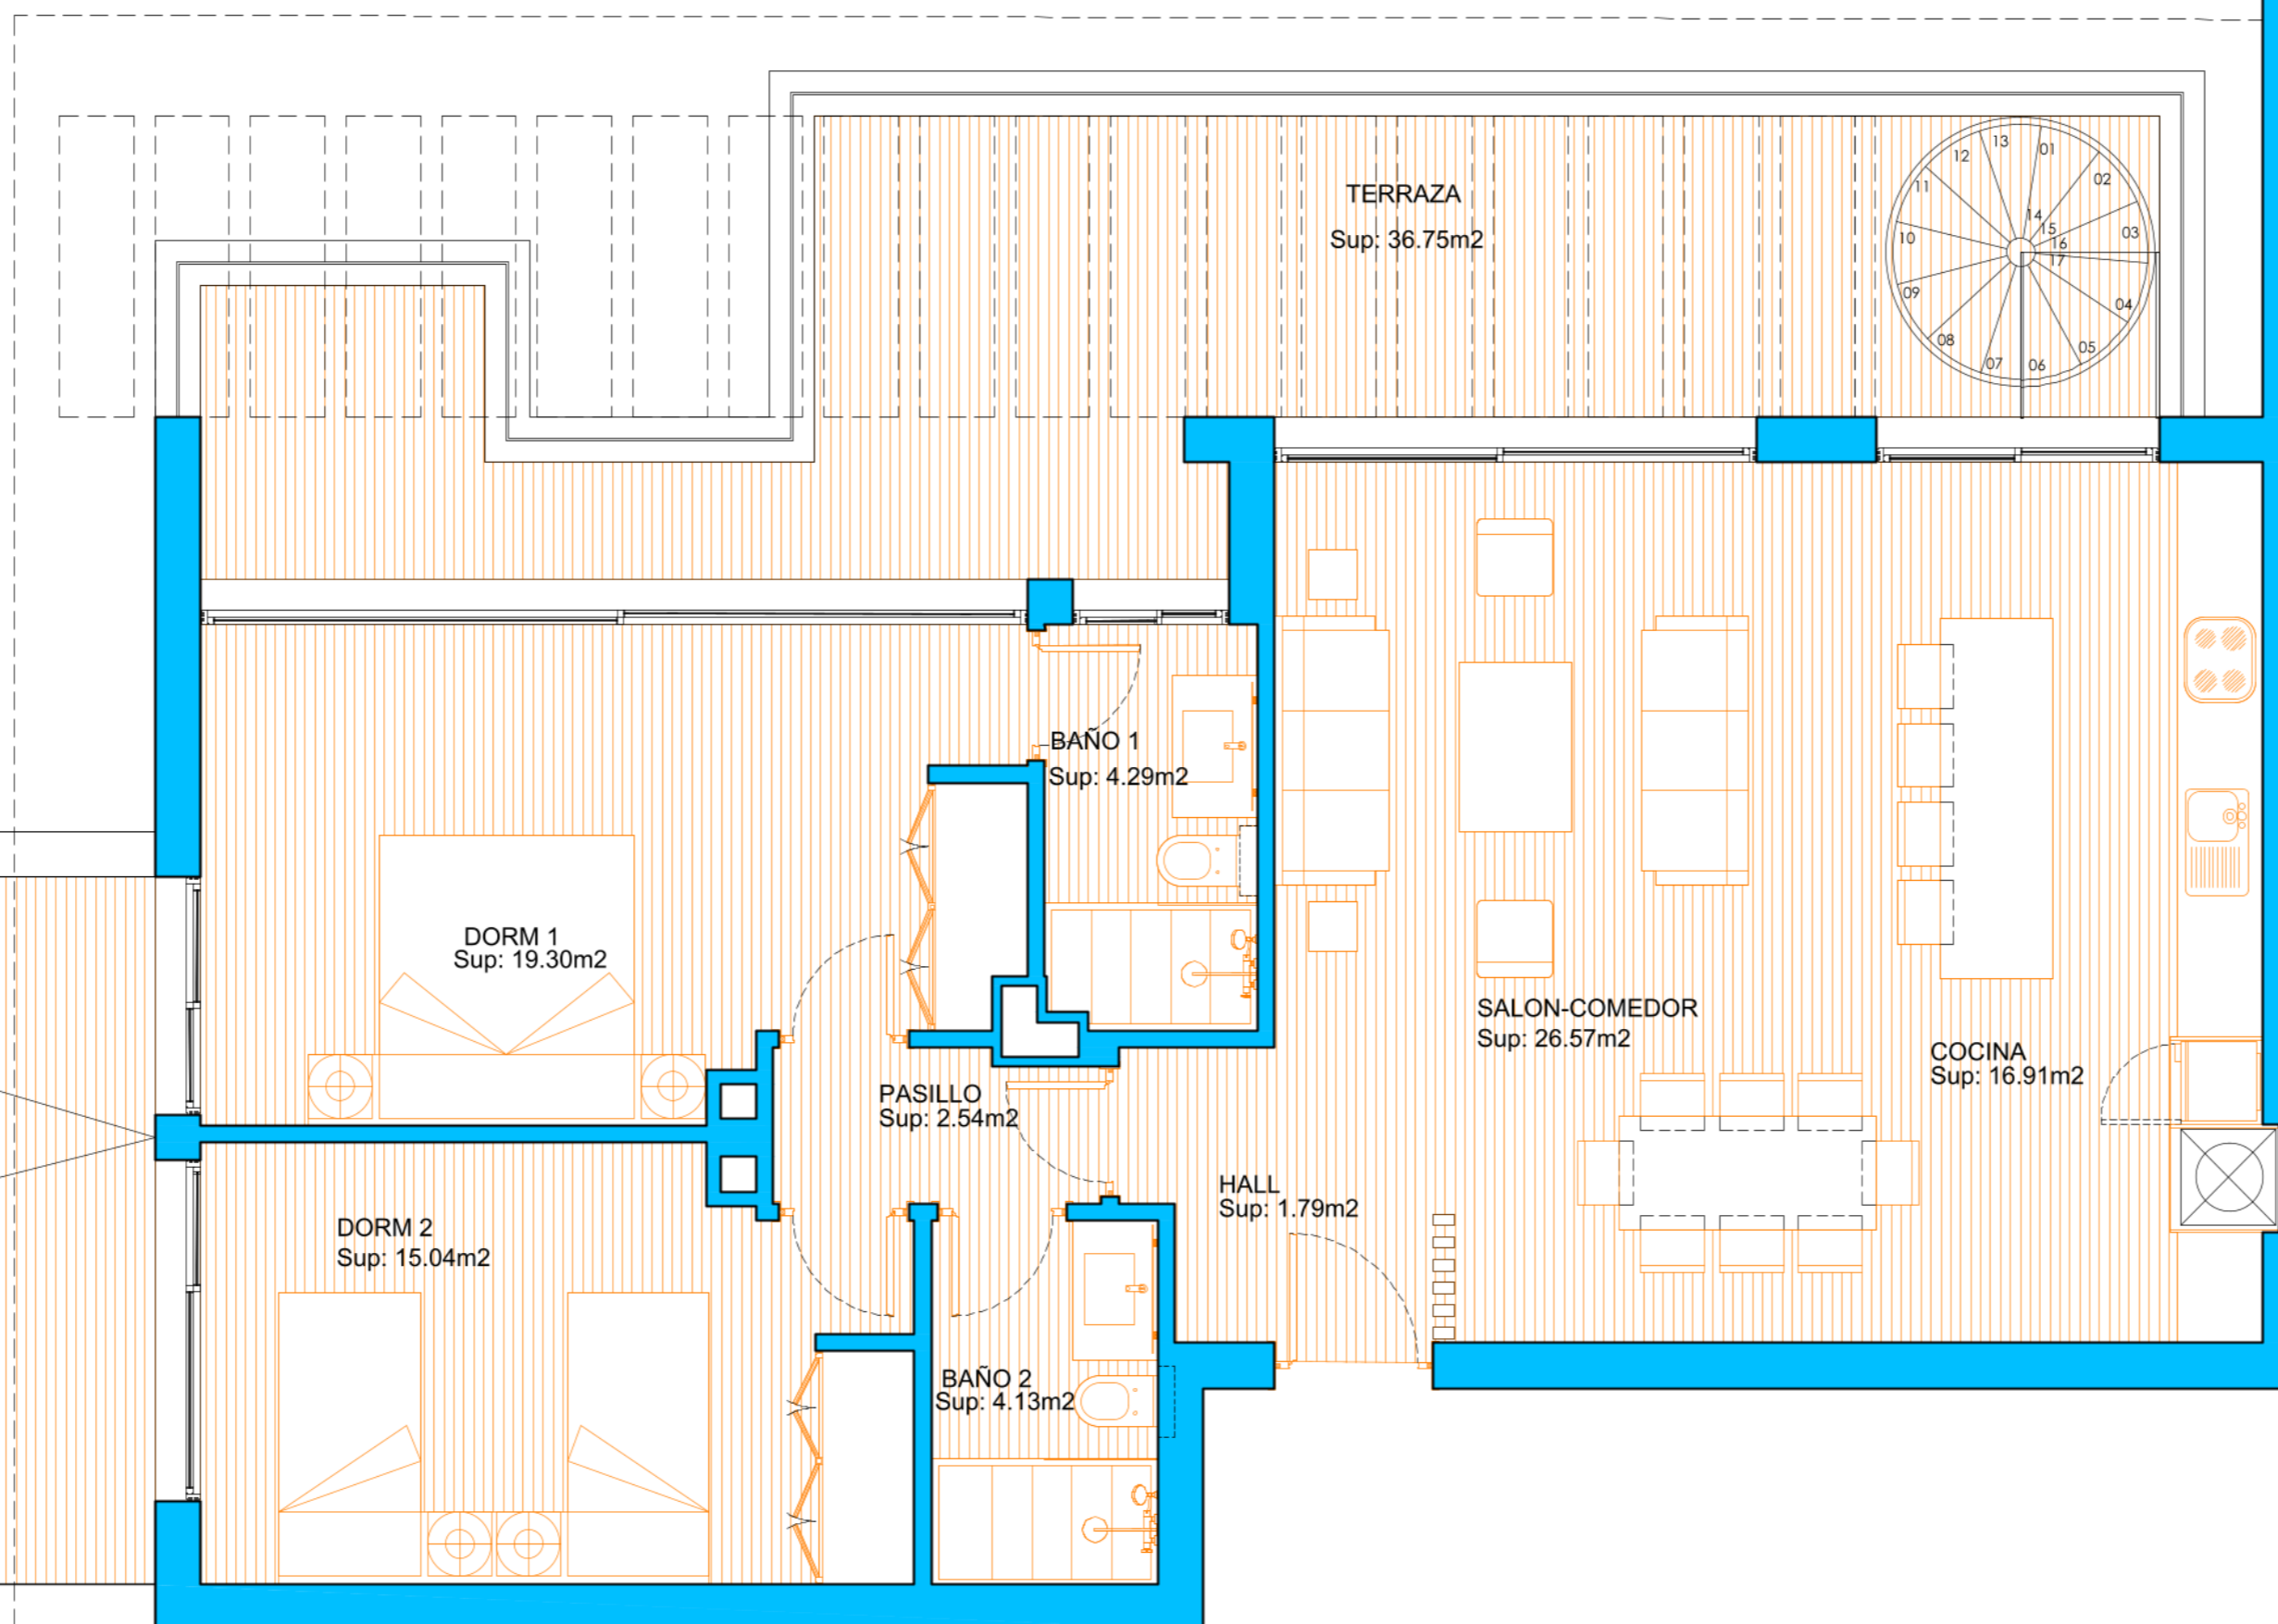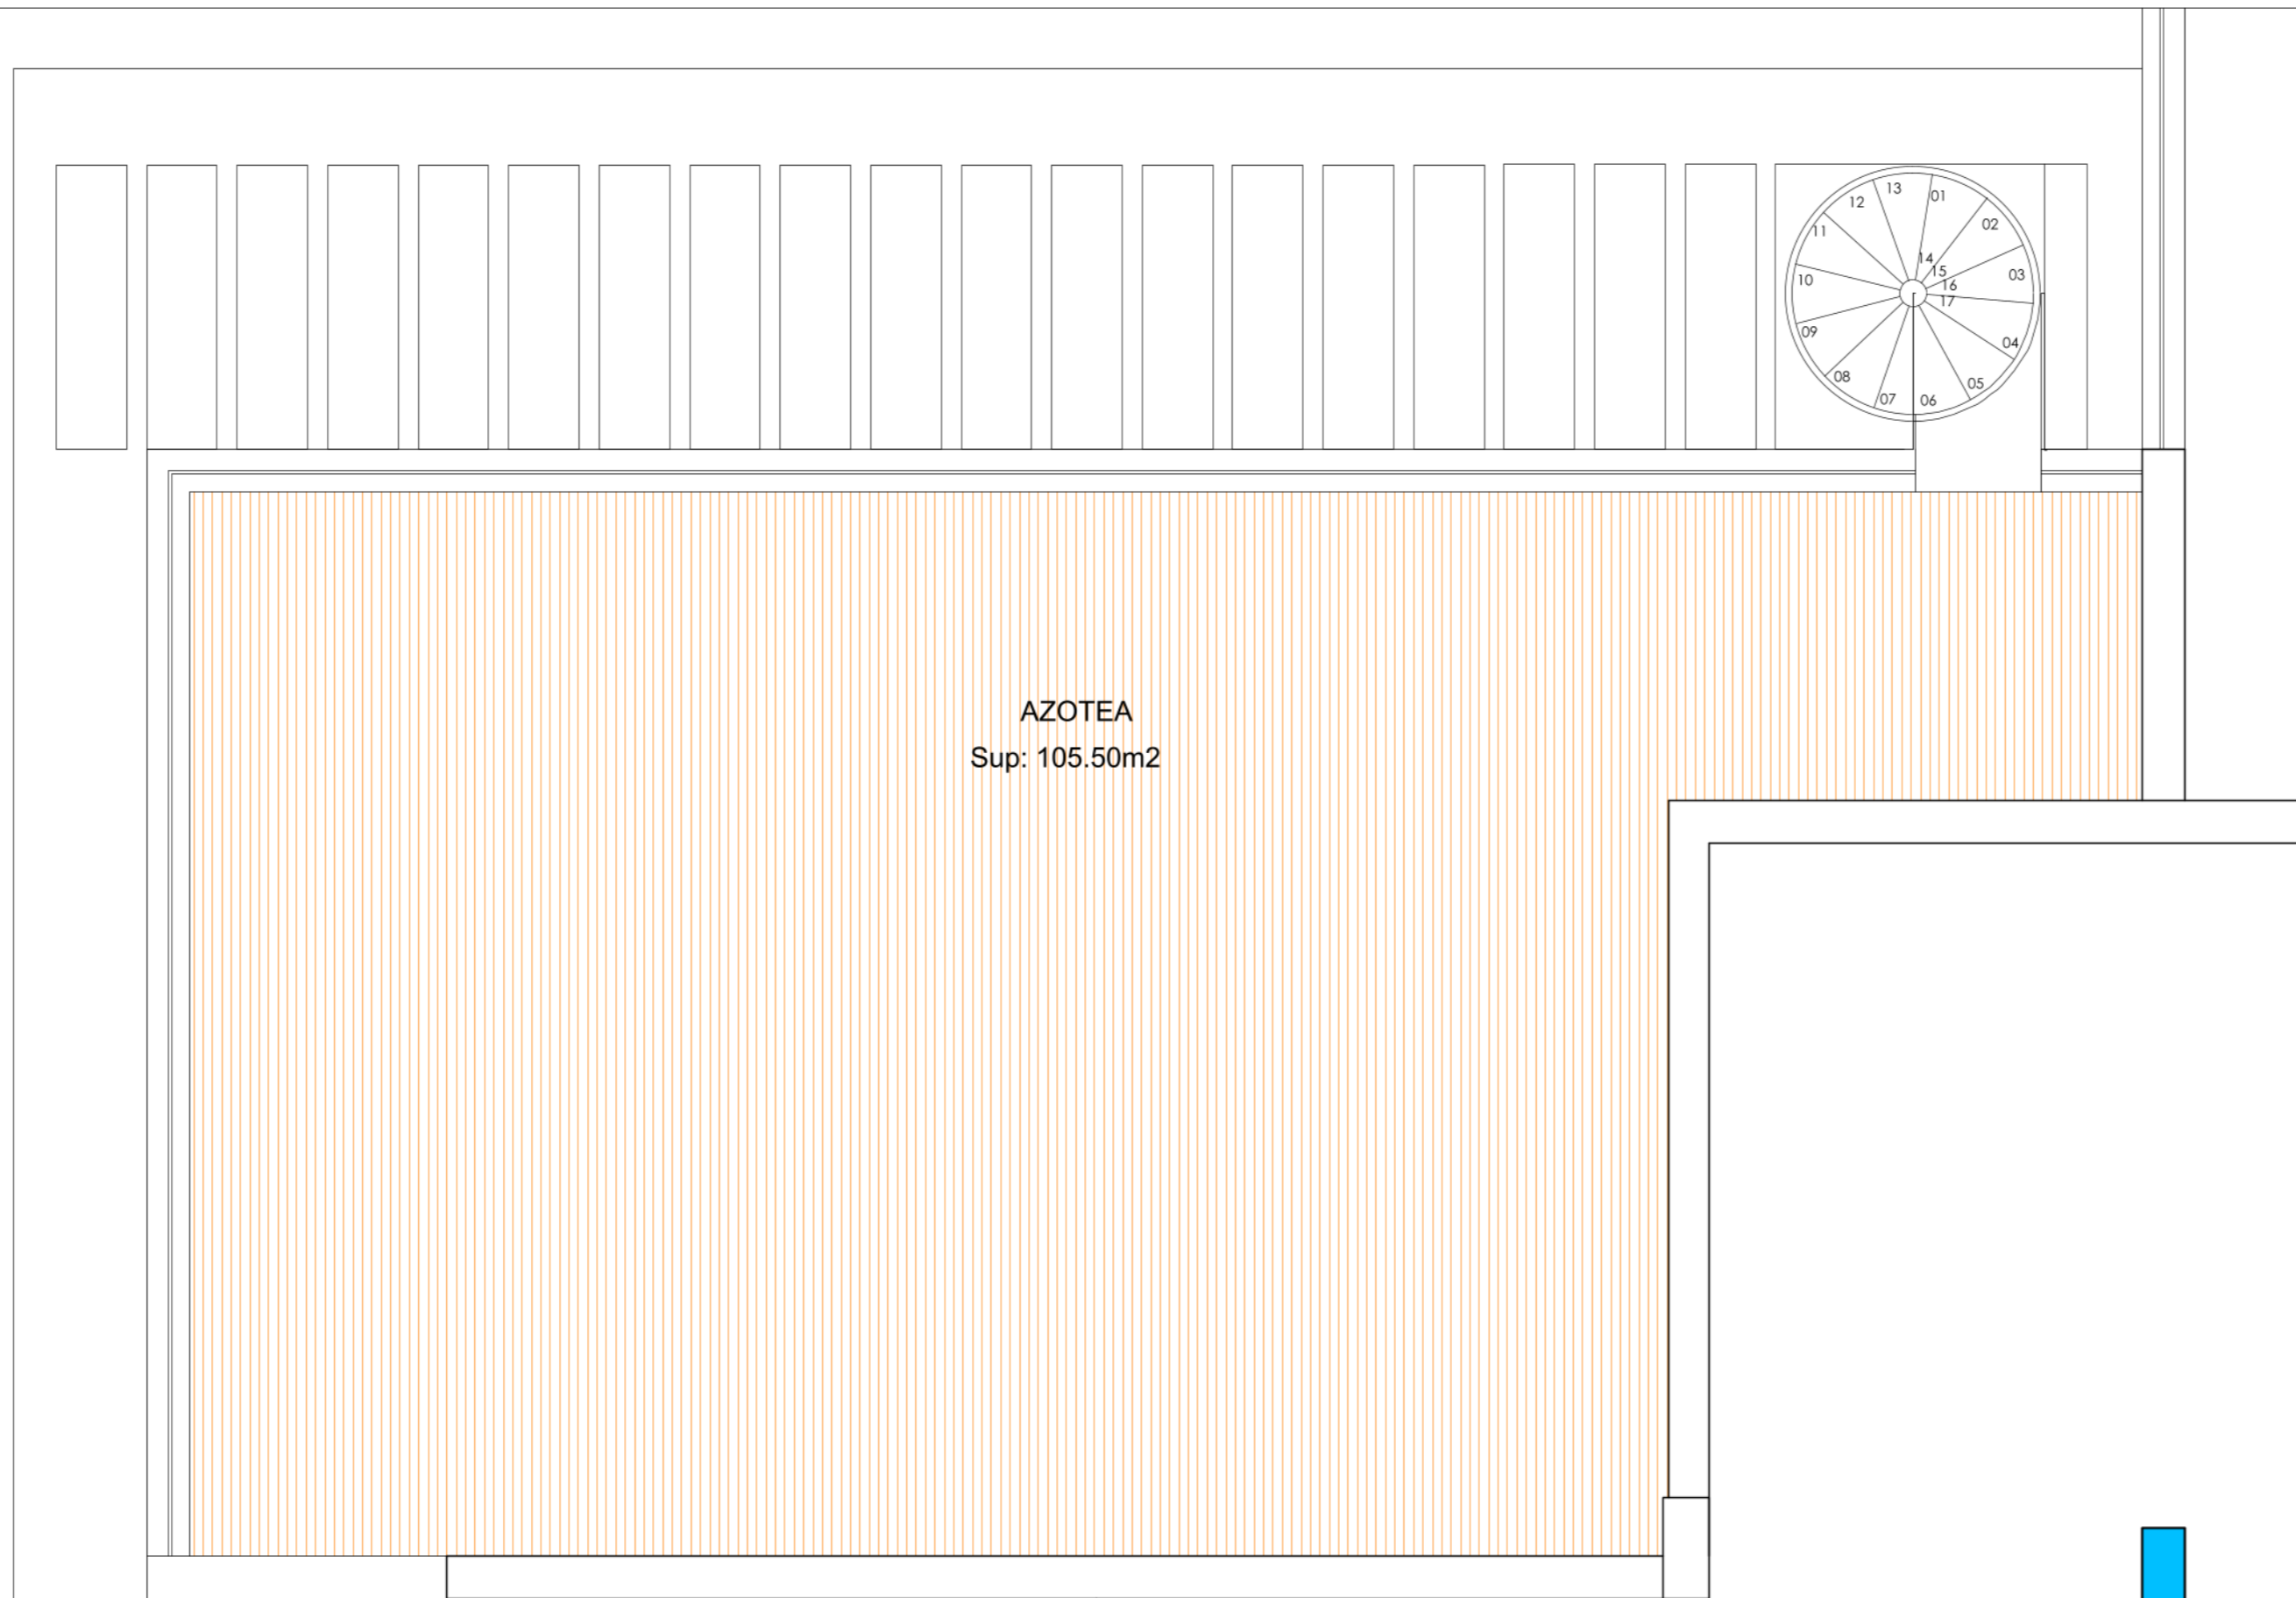


ALCAZABA

CASARES - COSTA del SOL *lagoon*

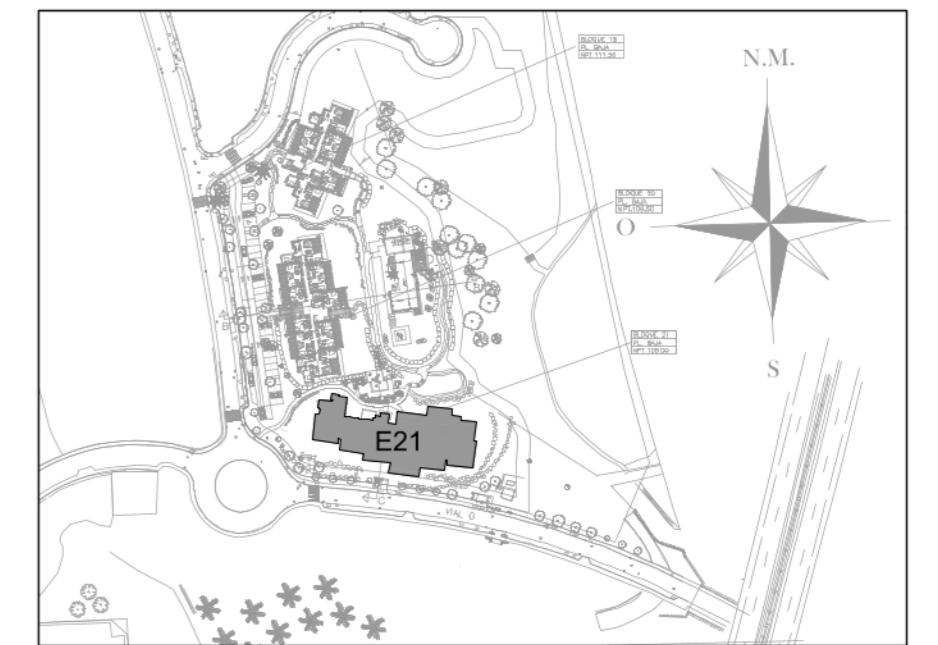

SITUACION GENERAL

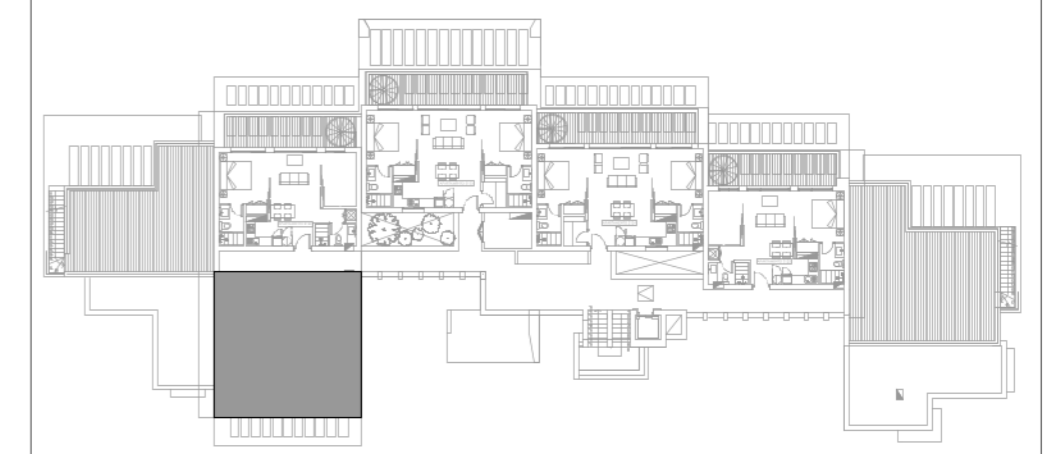

PLANTA SEGUNDA

SITUACION POR BLOQUE

SUPERFICIES CONSTRUIDAS

APARTAMENTO	TERRAZAS	TRASTERO	SOLARIUM	TOTAL	JARDIN COMUNITARIO DE USO PRIVATIVO SUP. APROXIMADA
62,49 m2	21,35m2		48,67m2	132,51m2	0,00 m2




SUPERFICIES UTILES

VIVIENDA	TERRAZAS	TRASTERO	SOLARIUM	TOTAL	JARDIN COMUNITARIO DE USO PRIVATIVO SUP. APROXIMADA
60,50 m2	14,54m2		42,99m2	108,03m2	0,00 m2

SUPERFICIE UTIL SEGUN DECRETO BOJA 218/2005


VIVIENDA CERRADA	TERRAZAS 10% sup. dtl.	TOTAL SEGUN DECRETO
50,50 m2	5,05m2	55,55 m2

- EL PRESENTE DOCUMENTO ES DE CARACTER INFORMATIVO Y PODRA EXPERIMENTAR VARIACIONES POR EXIGENCIAS TECNICAS DEL PROYECTO. TODO EL MOBILIARIO INCLUIDO DE LA COCINA ES MERAMENTE INFORMATIVO, LOS GIROS DE LAS PUERTAS Y LA DISTRIBUCION DE APARATOS SANITARIOS NO SON VINCULANTES.
- LAS SUPERFICIES EXPRESADAS SON APROXIMADAS PUDIENDO EXPERIMENTAR MODIFICACIONES POR RAZONES DE INDOLE TECNICA EN EL DESARROLLO DE LA EJECUCION DE LAS OBRAS.
- LAS SUPERFICIES INDICADAS A CONTINUACION ESTAN CALCULADAS CONFORME AL DECRETO 218/2005 DE INFORMACION NACIONAL CONSUMIDOR EN LA COMPRAVENTA Y ARRENDAMIENTO DE VIVIENDAS DE ANDALUCIA.

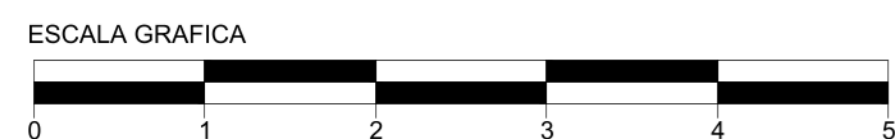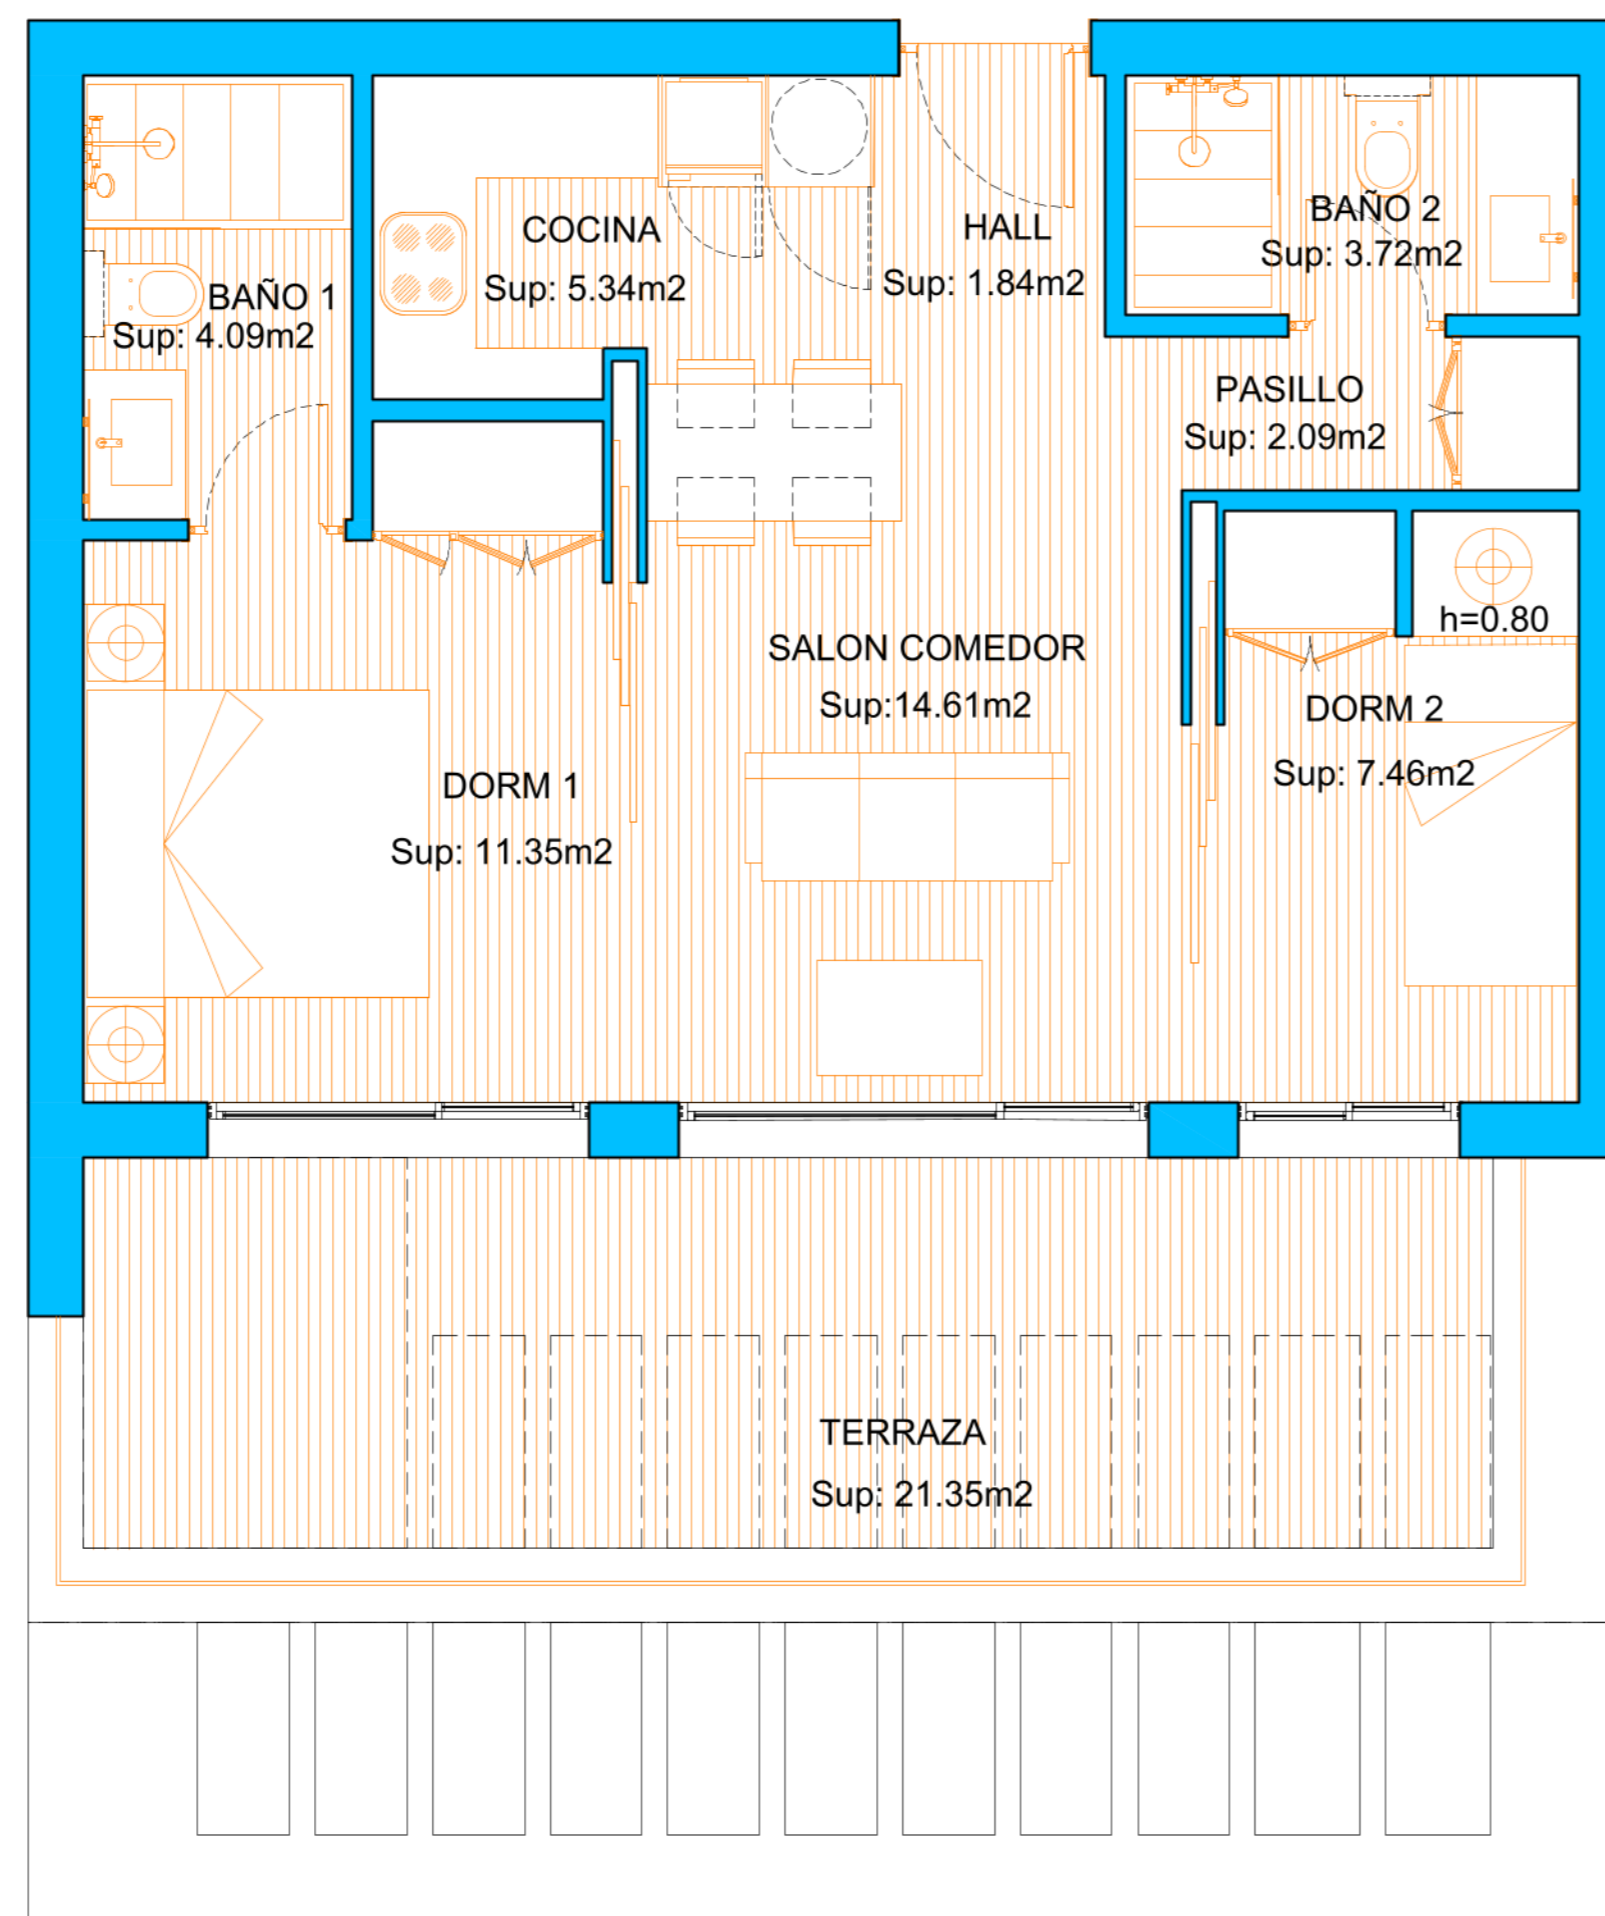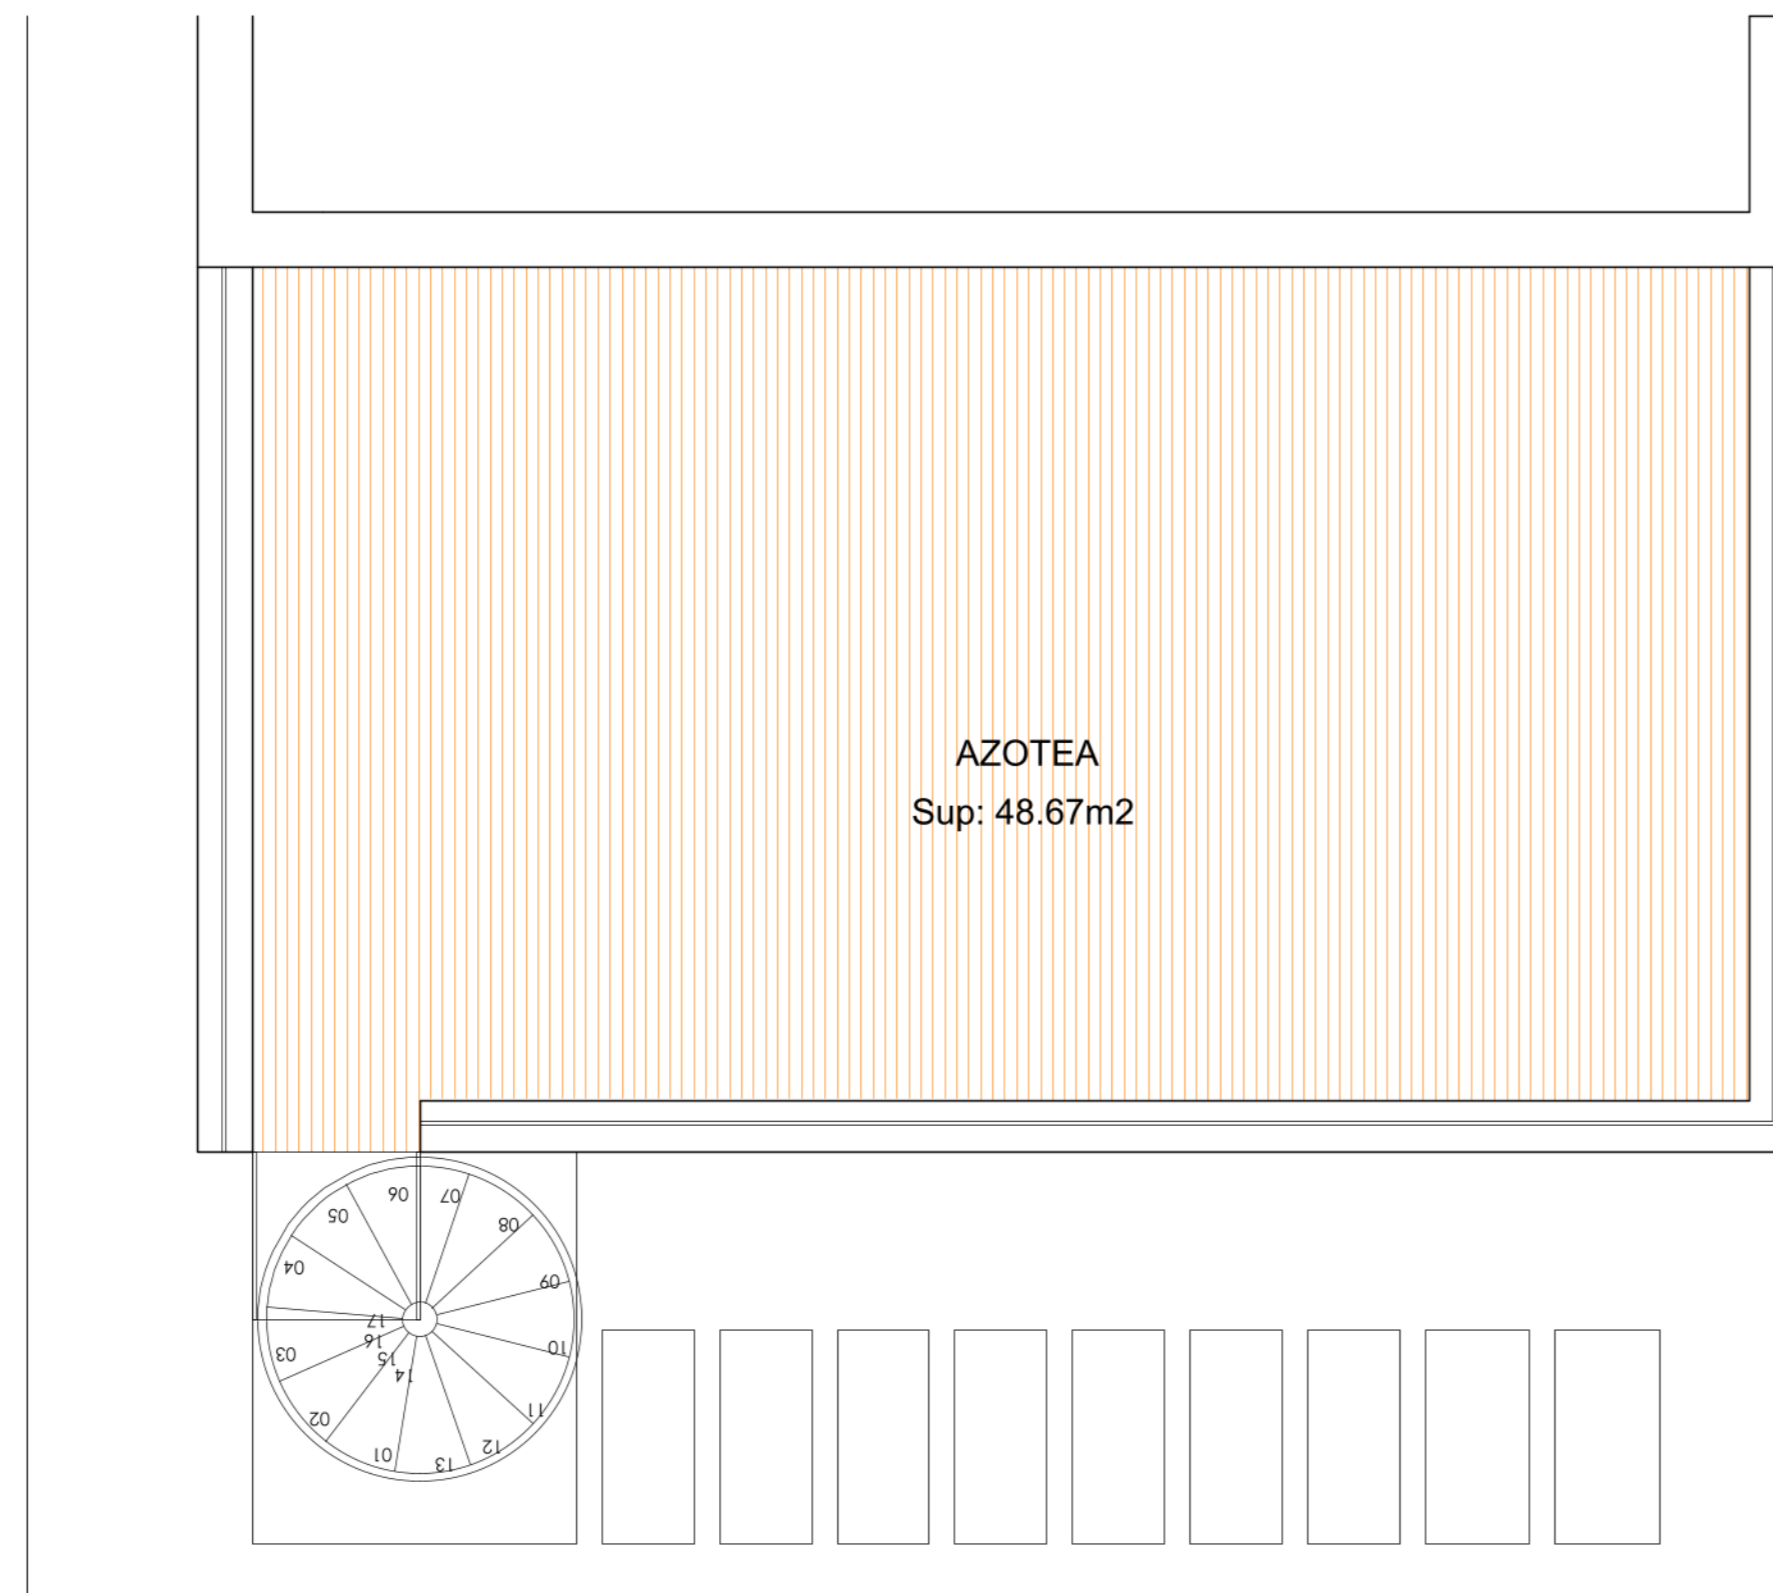


ALCAZABA

CASARES - COSTA del SOL *Jagooon*

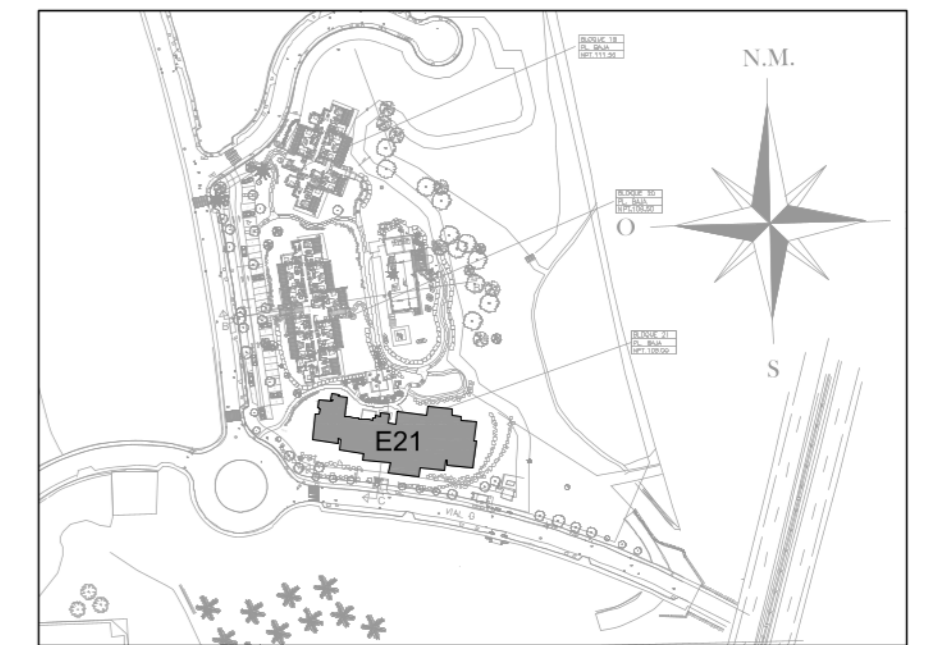

SITUACION GENERAL

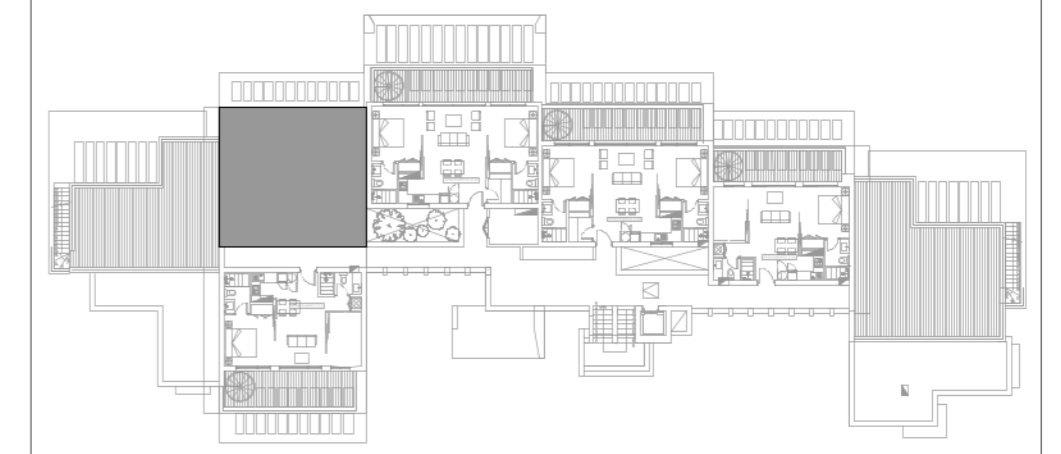

PLANTA SEGUNDA

SITUACION POR BLOQUE

SUPERFICIES CONSTRUIDAS

APARTAMENTO	TERRAZAS	TRASTERO	SOLARIUM	TOTAL	JARDIN COMUNITARIO DE USO PRIVATIVO SUP. APROXIMADA
62,49 m2	19,15m2		50,00m2	131,64m2	0,00 m2




SUPERFICIES UTILES

VIVIENDA	TERRAZAS	TRASTERO	SOLARIUM	TOTAL	JARDIN COMUNITARIO DE USO PRIVATIVO SUP. APROXIMADA
50,50 m2	12,20m2		44,10m2	106,80m2	0,00 m2

SUPERFICIE UTIL SEGUN DECRETO BOJA 218/2005


VIVIENDA CERRADA	TERRAZAS 10% sup. útil	TOTAL SEGUN DECRETO
50,50 m2	5,05m2	55,55 m2

- EL PRESENTE DOCUMENTO ES DE CARACTER INFORMATIVO Y PODRA EXPERIMENTAR VARIACIONES POR EXIGENCIAS TECNICAS DEL PROYECTO. TODO EL MOBILIARIO INCLUIDO DE LA COCINA ES MERAMENTE INFORMATIVO, LOS GIROS DE LAS PUERTAS Y LA DISTRIBUCION DE APARATOS SANITARIOS NO SON VINCULANTES.
- LAS SUPERFICIES EXPRESADAS SON APROXIMADAS PUDIENDO EXPERIMENTAR MODIFICACIONES POR RAZONES DE INDOLE TECNICA EN EL DESARROLLO DE LA EJECUCION DE LAS OBRAS.
- LAS SUPERFICIES INDICADAS A CONTINUACION ESTAN CALCULADAS CONFORME AL DECRETO 218/2005 DE INFORMACION NACIONALCONSUMIDOR EN LA COMPRAVENTA Y ARRENDAMIENTO DE VIVIENDAS DE ANDALUCIA.

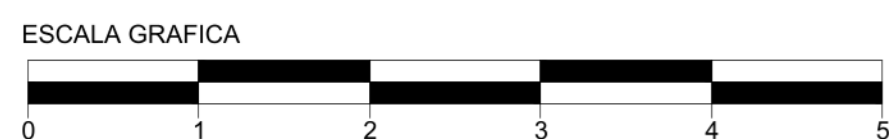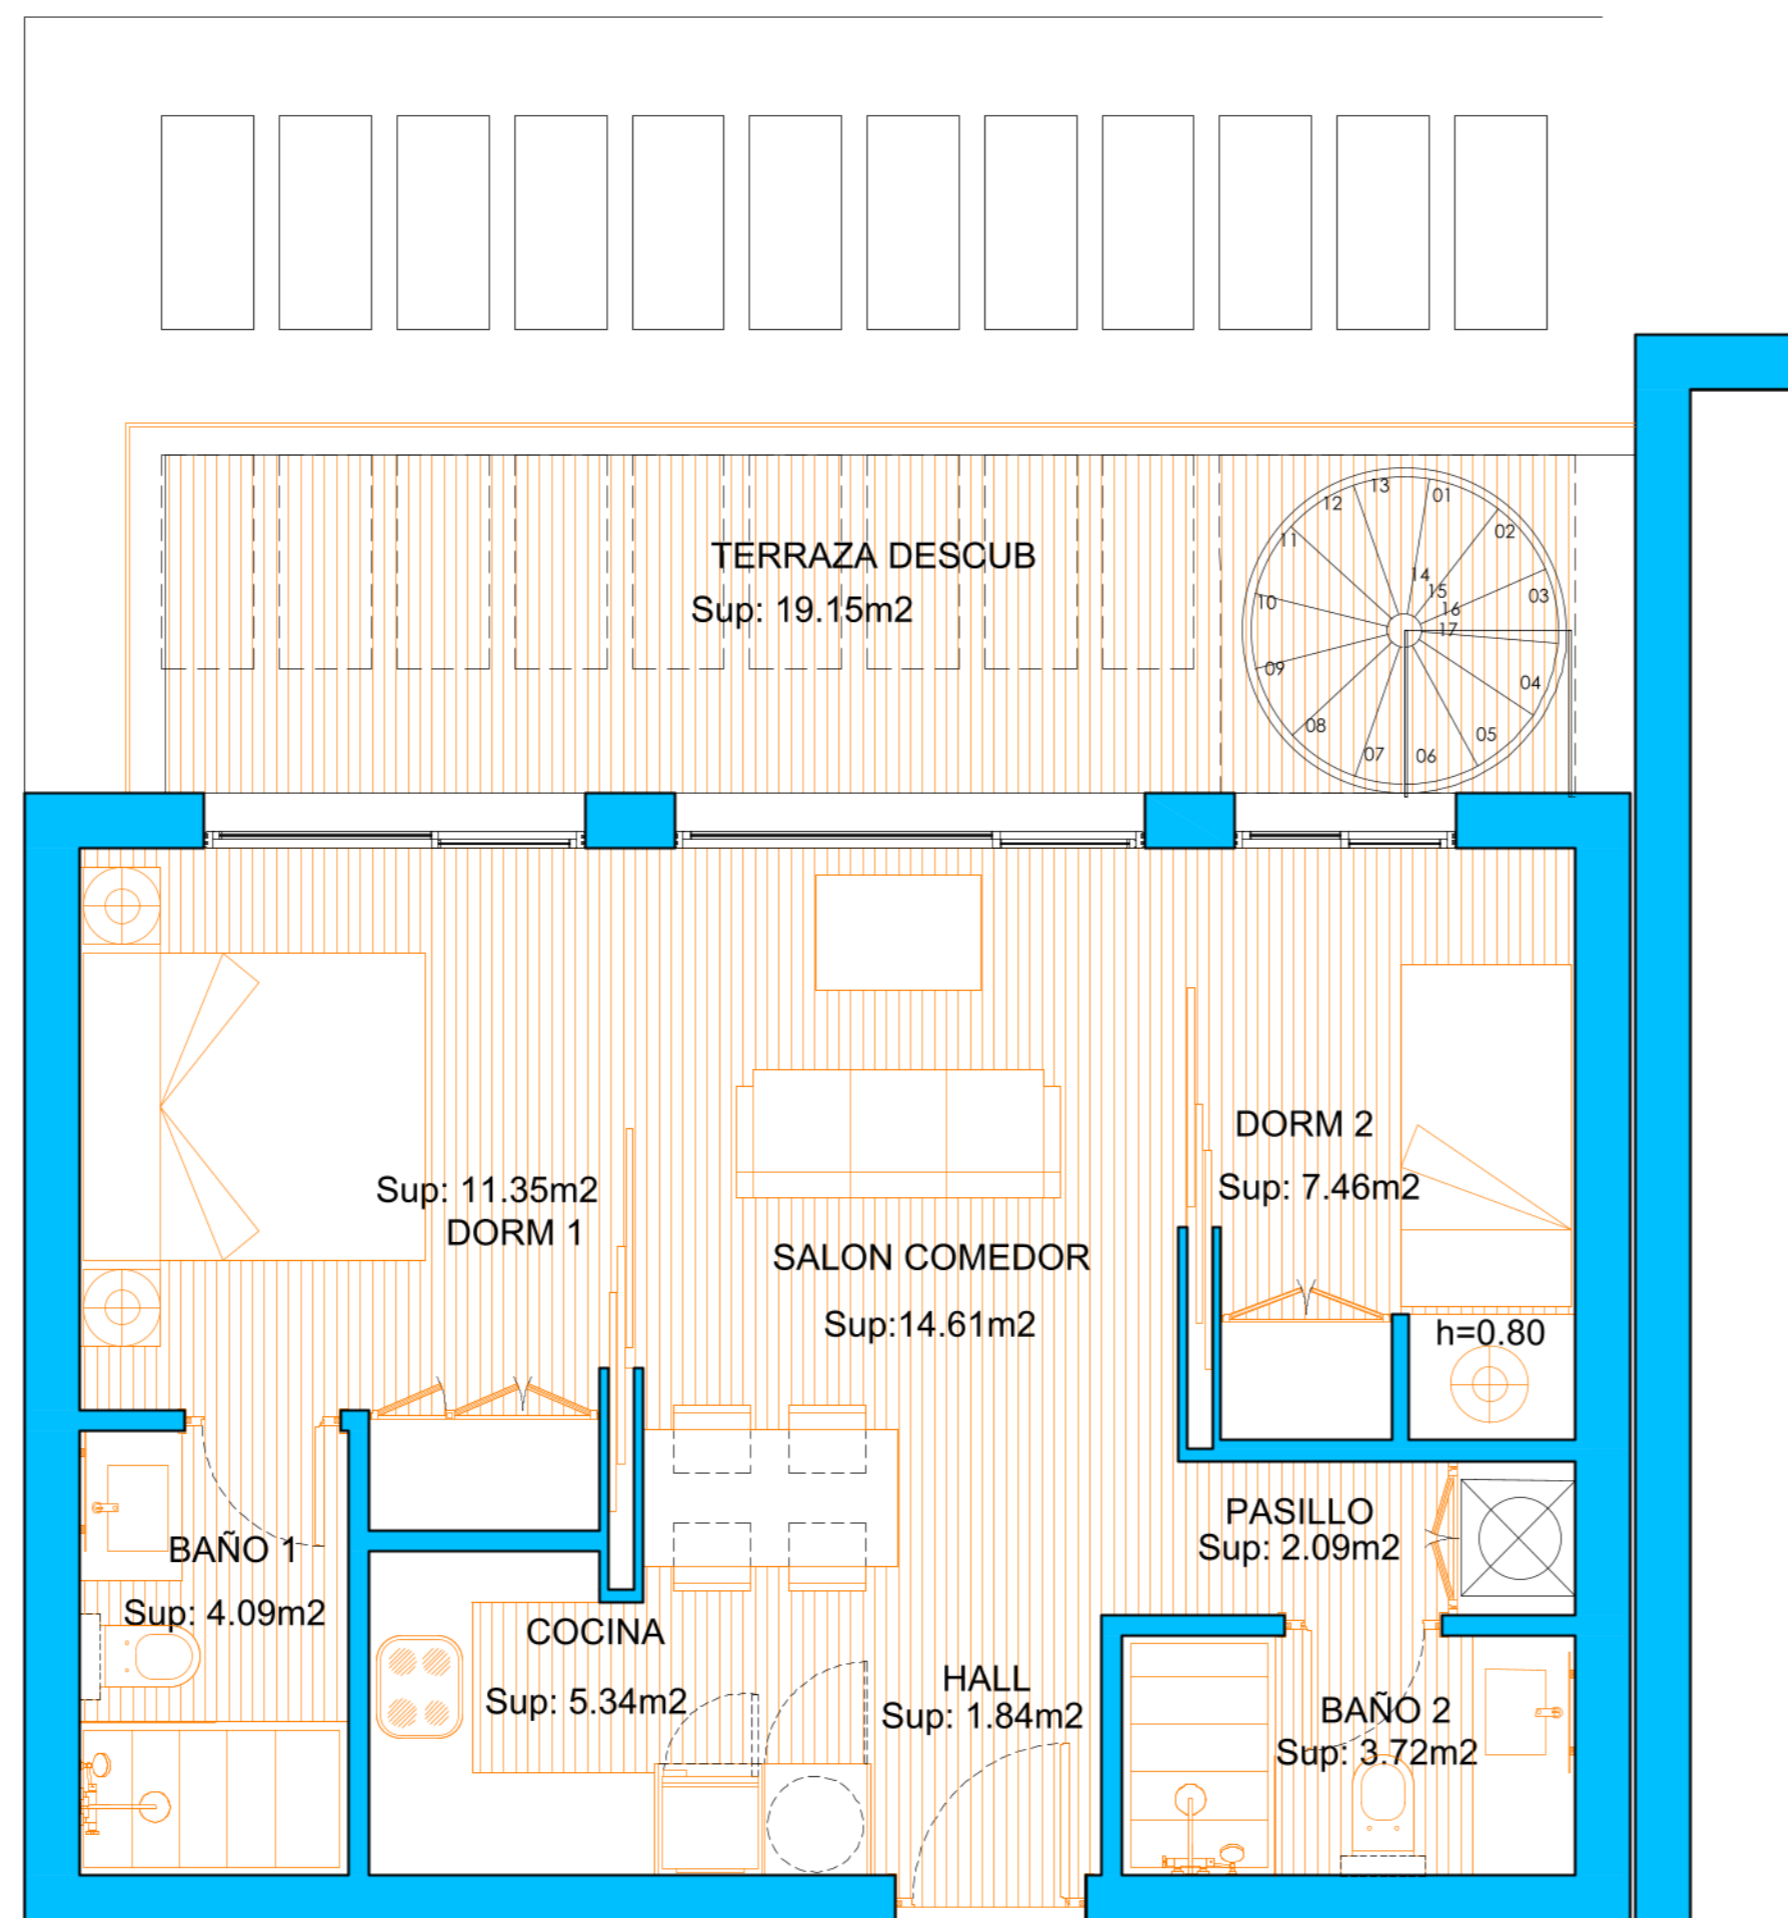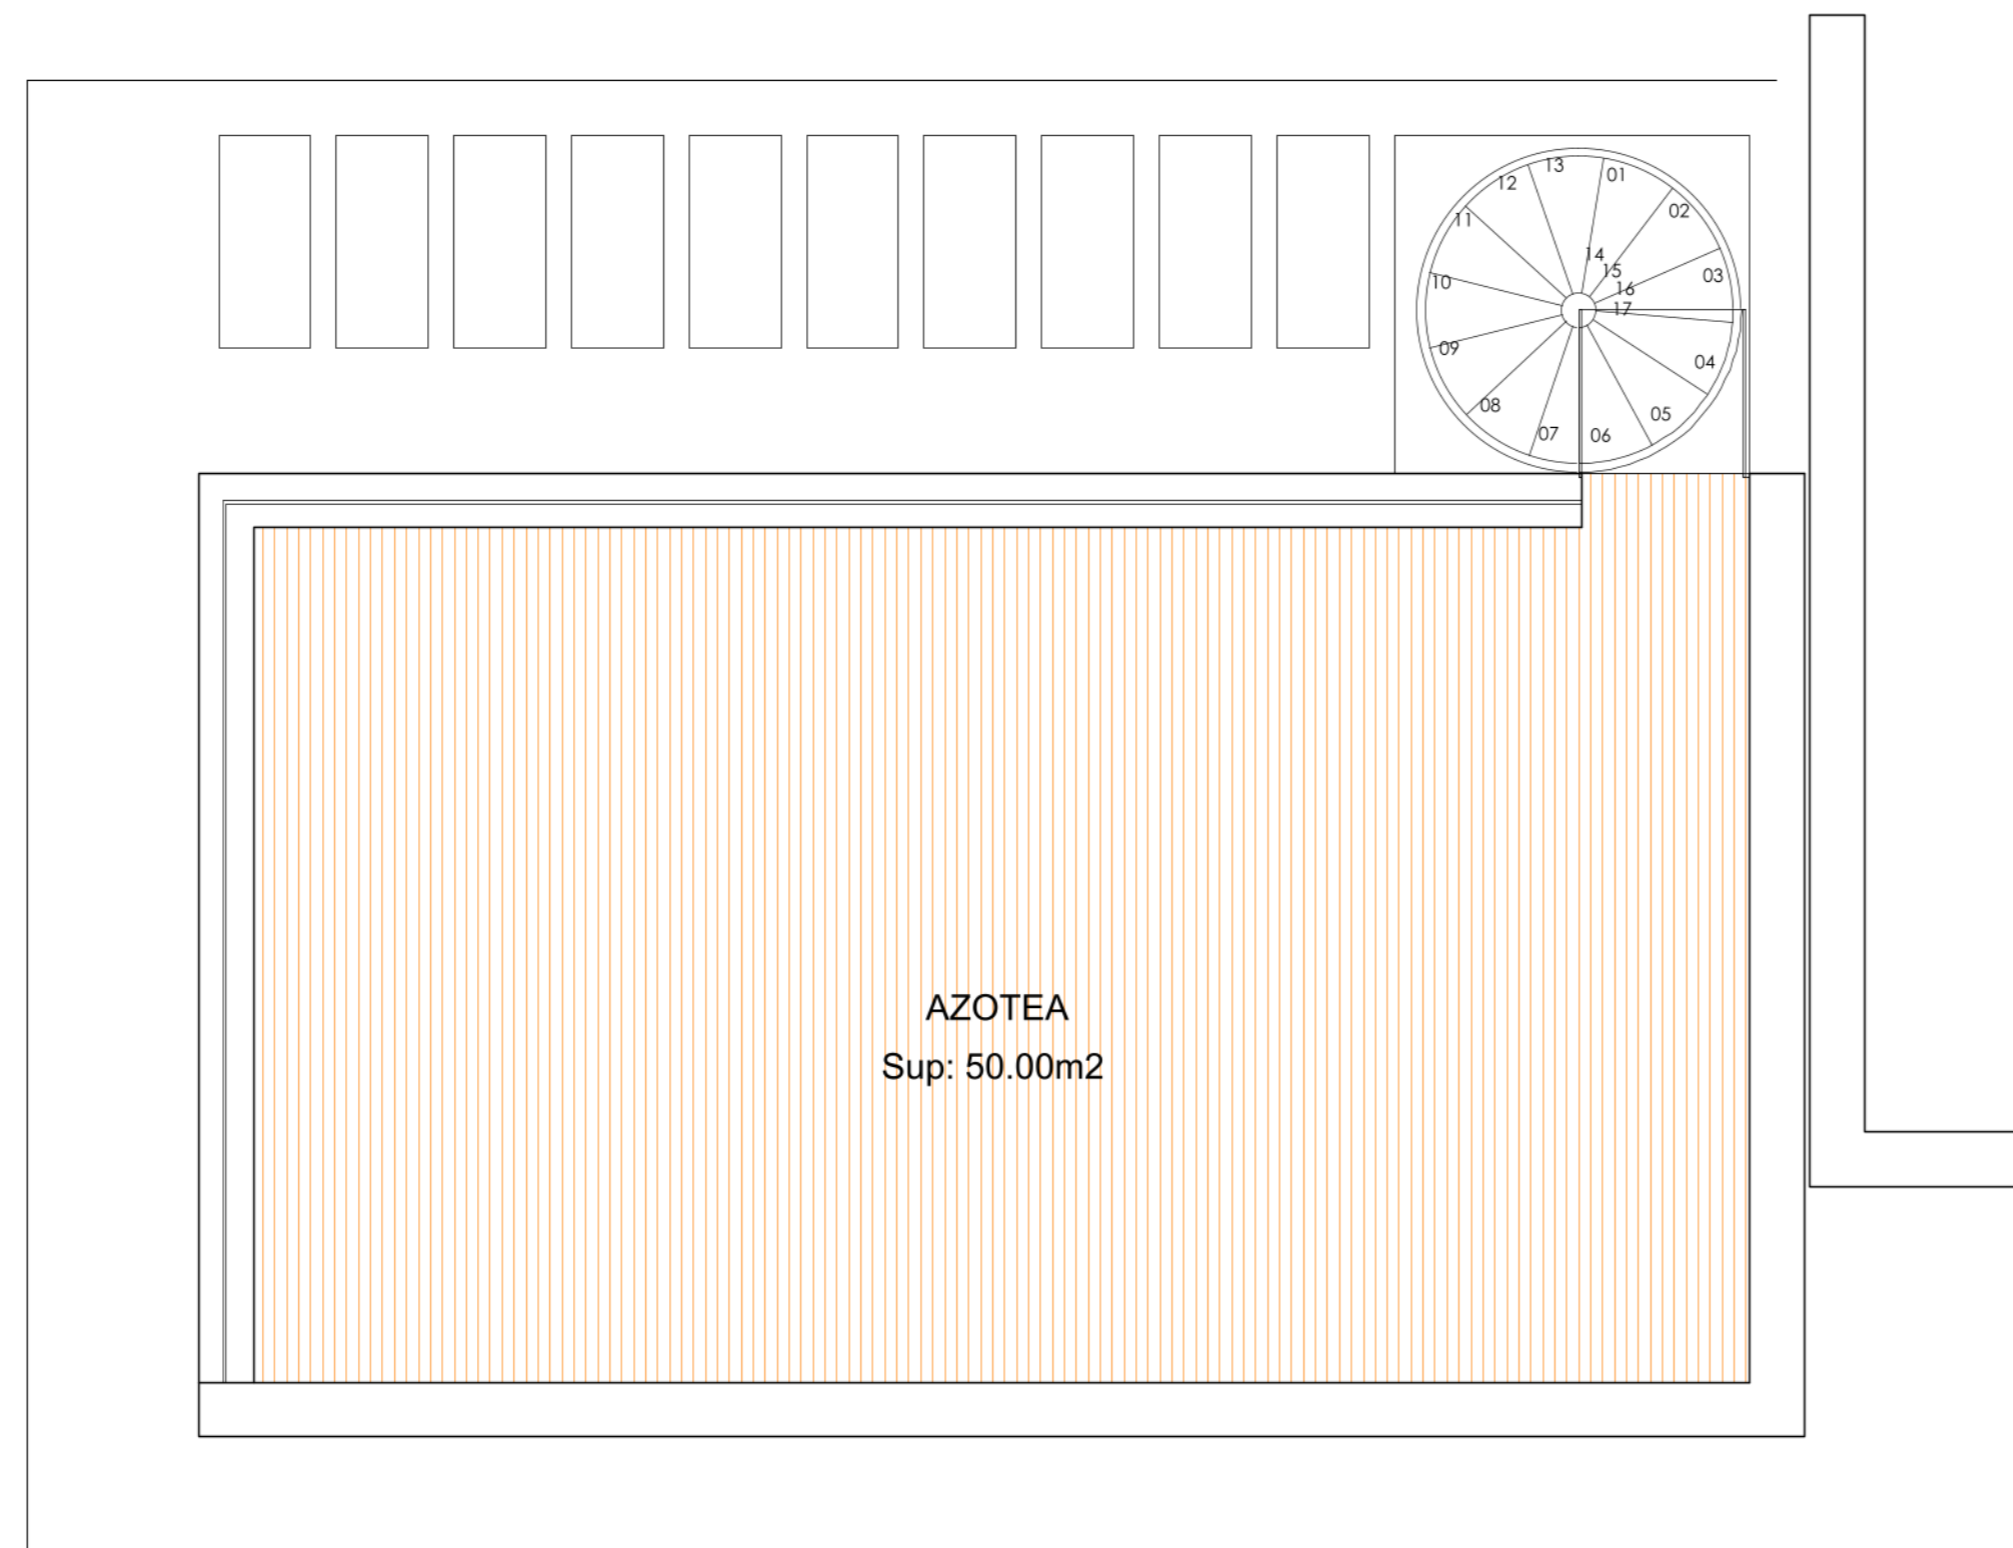


ALCAZABA

CASARES - COSTA del SOL *Jagooon*

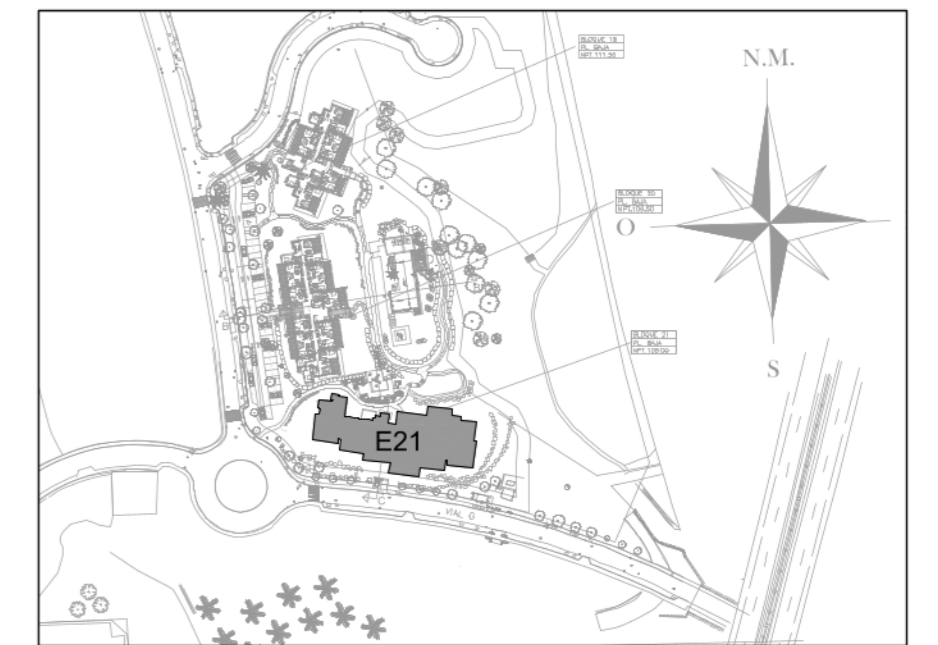

SITUACION GENERAL

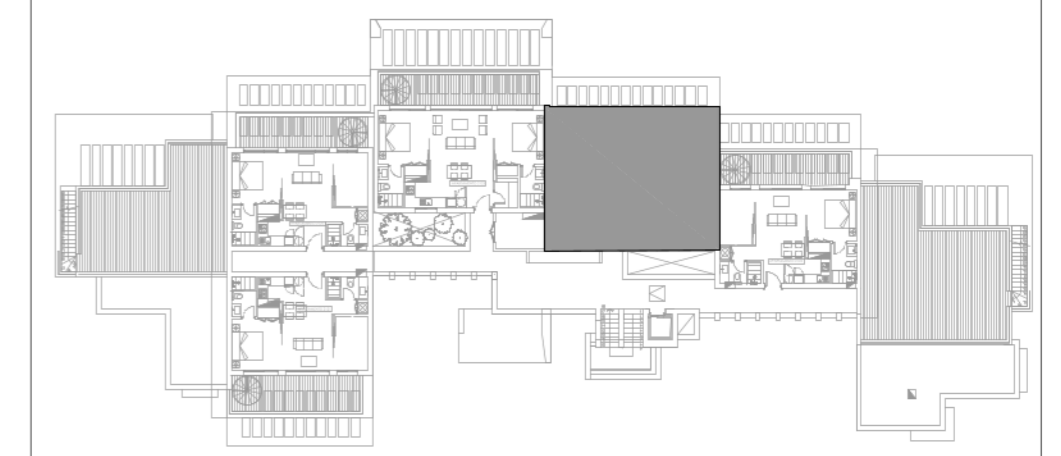

PLANTA SEGUNDA

SITUACION POR BLOQUE

SUPERFICIES CONSTRUIDAS

APARTAMENTO	TERRAZAS	TRASTERO	SOLARIUM	TOTAL	JARDIN COMUNITARIO DE USO PRIVATIVO SUP. APROXIMADA	
75,86 m2	23,31m2			71,57m2	170,75m2	0,00 m2

SUPERFICIES UTILES

VIVIENDA	TERRAZAS	TRASTERO	SOLARIUM	TOTAL	JARDIN COMUNITARIO DE USO PRIVATIVO SUP. APROXIMADA	
63,80 m2	16,41m2			66,35m2	146,56m2	0,00 m2

SUPERFICIE UTIL SEGUN DECRETO BOJA 218/2005

VIVIENDA CERRADA	TERRAZAS 10% sup. útil	TOTAL SEGUN DECRETO
63,80 m2	6,38m2	70,18 m2

- EL PRESENTE DOCUMENTO ES DE CARACTER INFORMATIVO Y PODRA EXPERIMENTAR VARIACIONES POR EXIGENCIAS TECNICAS DEL PROYECTO. TODO EL MOBILIARIO INCLUIDO DE LA COCINA ES MERAMENTE INFORMATIVO, LOS GIROS DE LAS PUERTAS Y LA DISTRIBUCION DE APARATOS SANITARIOS NO SON VINCULANTES.
- LAS SUPERFICIES EXPRESADAS SON APROXIMADAS PUDIENDO EXPERIMENTAR MODIFICACIONES POR RAZONES DE INDOLE TECNICA EN EL DESARROLLO DE LA EJECUCION DE LAS OBRAS.
- LAS SUPERFICIES INDICADAS A CONTINUACION ESTAN CALCULADAS CONFORME AL DECRETO 218/2005 DE INFORMACION NACIONAL CONSUMIDOR EN LA COMPRAVENTA Y ARRENDAMIENTO DE VIVIENDAS DE ANDALUCIA.

