


BUGANVILLA

GROUND FLOOR₂

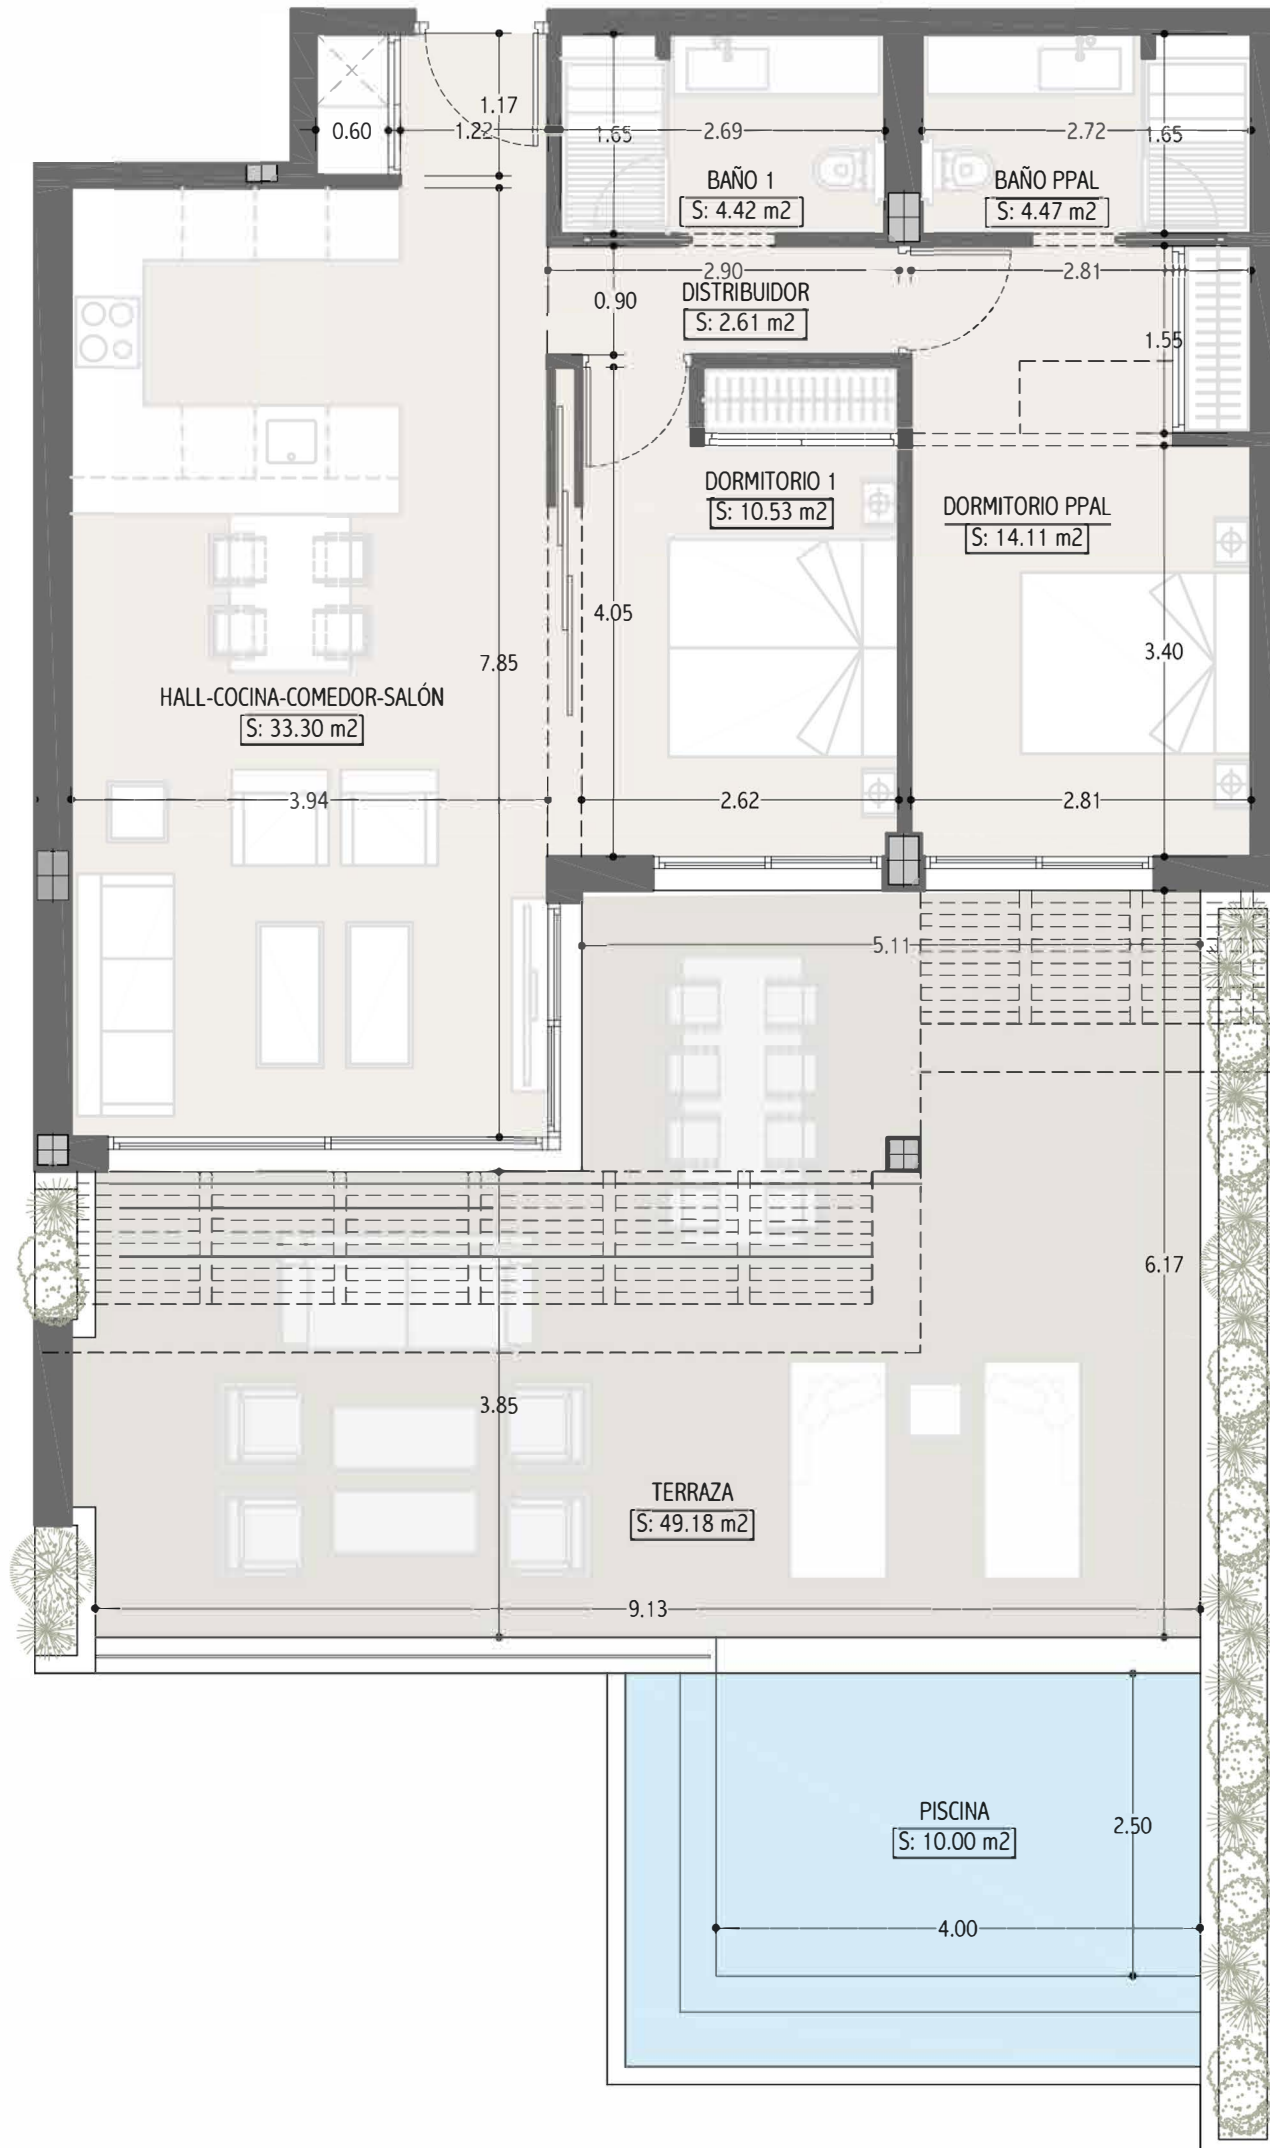


2 Bedrooms | 2 Bathrooms

Built	80,23 m ²
Terraces	58,91 m ²
Private pool	16,66 m ²
Parking	YES
Storage	YES


escala gráfica: e: 1/100
0 m 1 m 2 m 3 m 4 m 5 m



*NOTA: Este documento (tanto, su parte grafica como los datos referidos a superficies) tienen caracter meramente orientativo, sin perjuicio de la informaci6n mas exacta contenida en la documentaci6n tecnica de la promoci6n. Todo el mobiliario que se muestra en este piano se ha incluido a efectos meramente orientativos y decorativos. Los datos referidos a superficies, distribuci6n y linderos son aproximados y pueden sufrir variaciones como consecuencias de exigencias comerciales, jurfdicas, tecnicas ode ejecuci6n de proyecto.

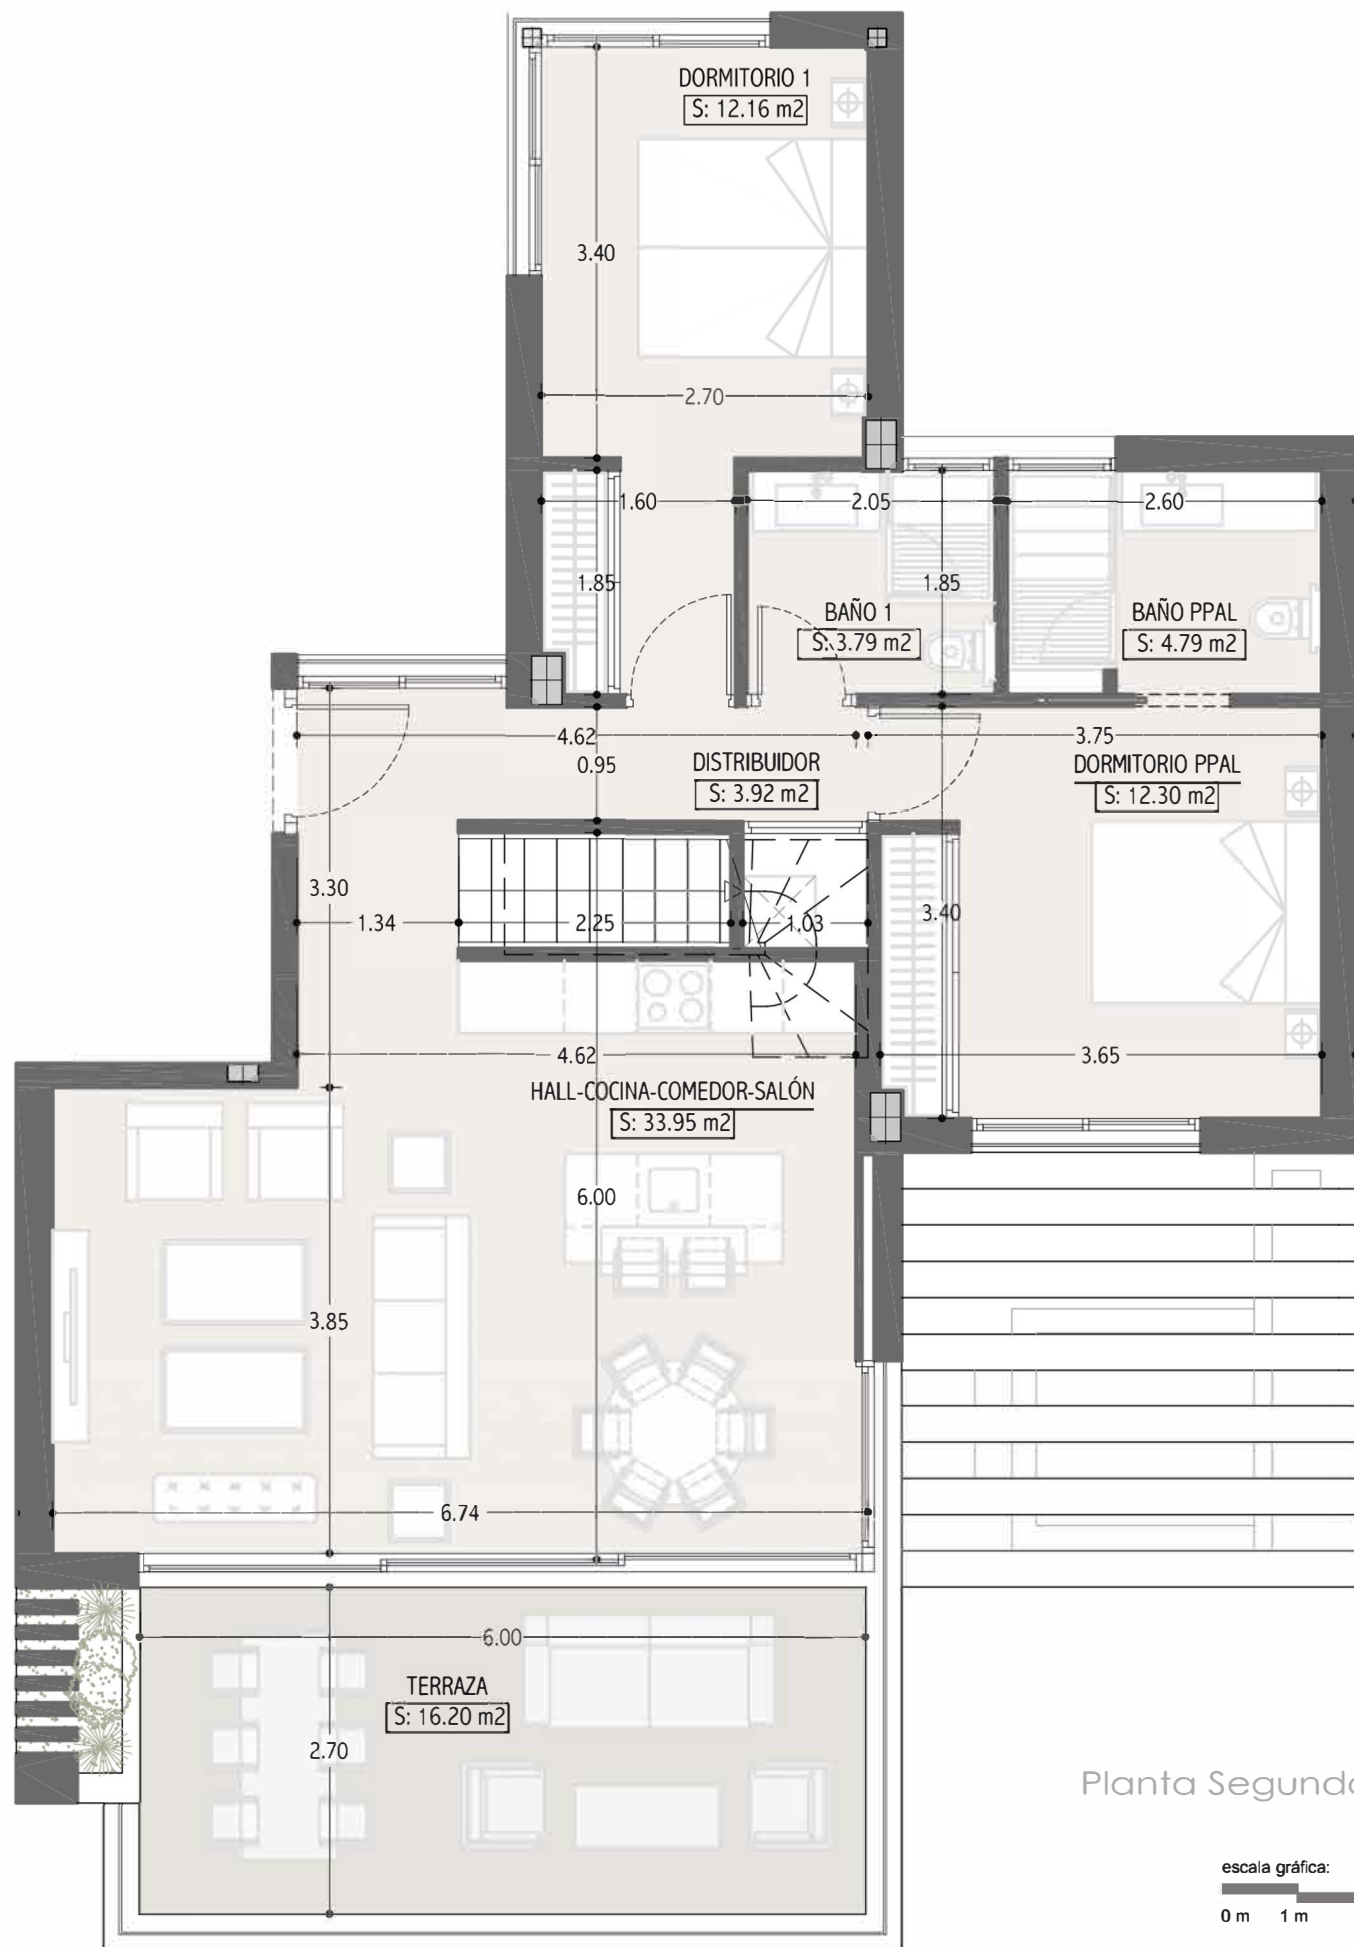

Planta Segunda

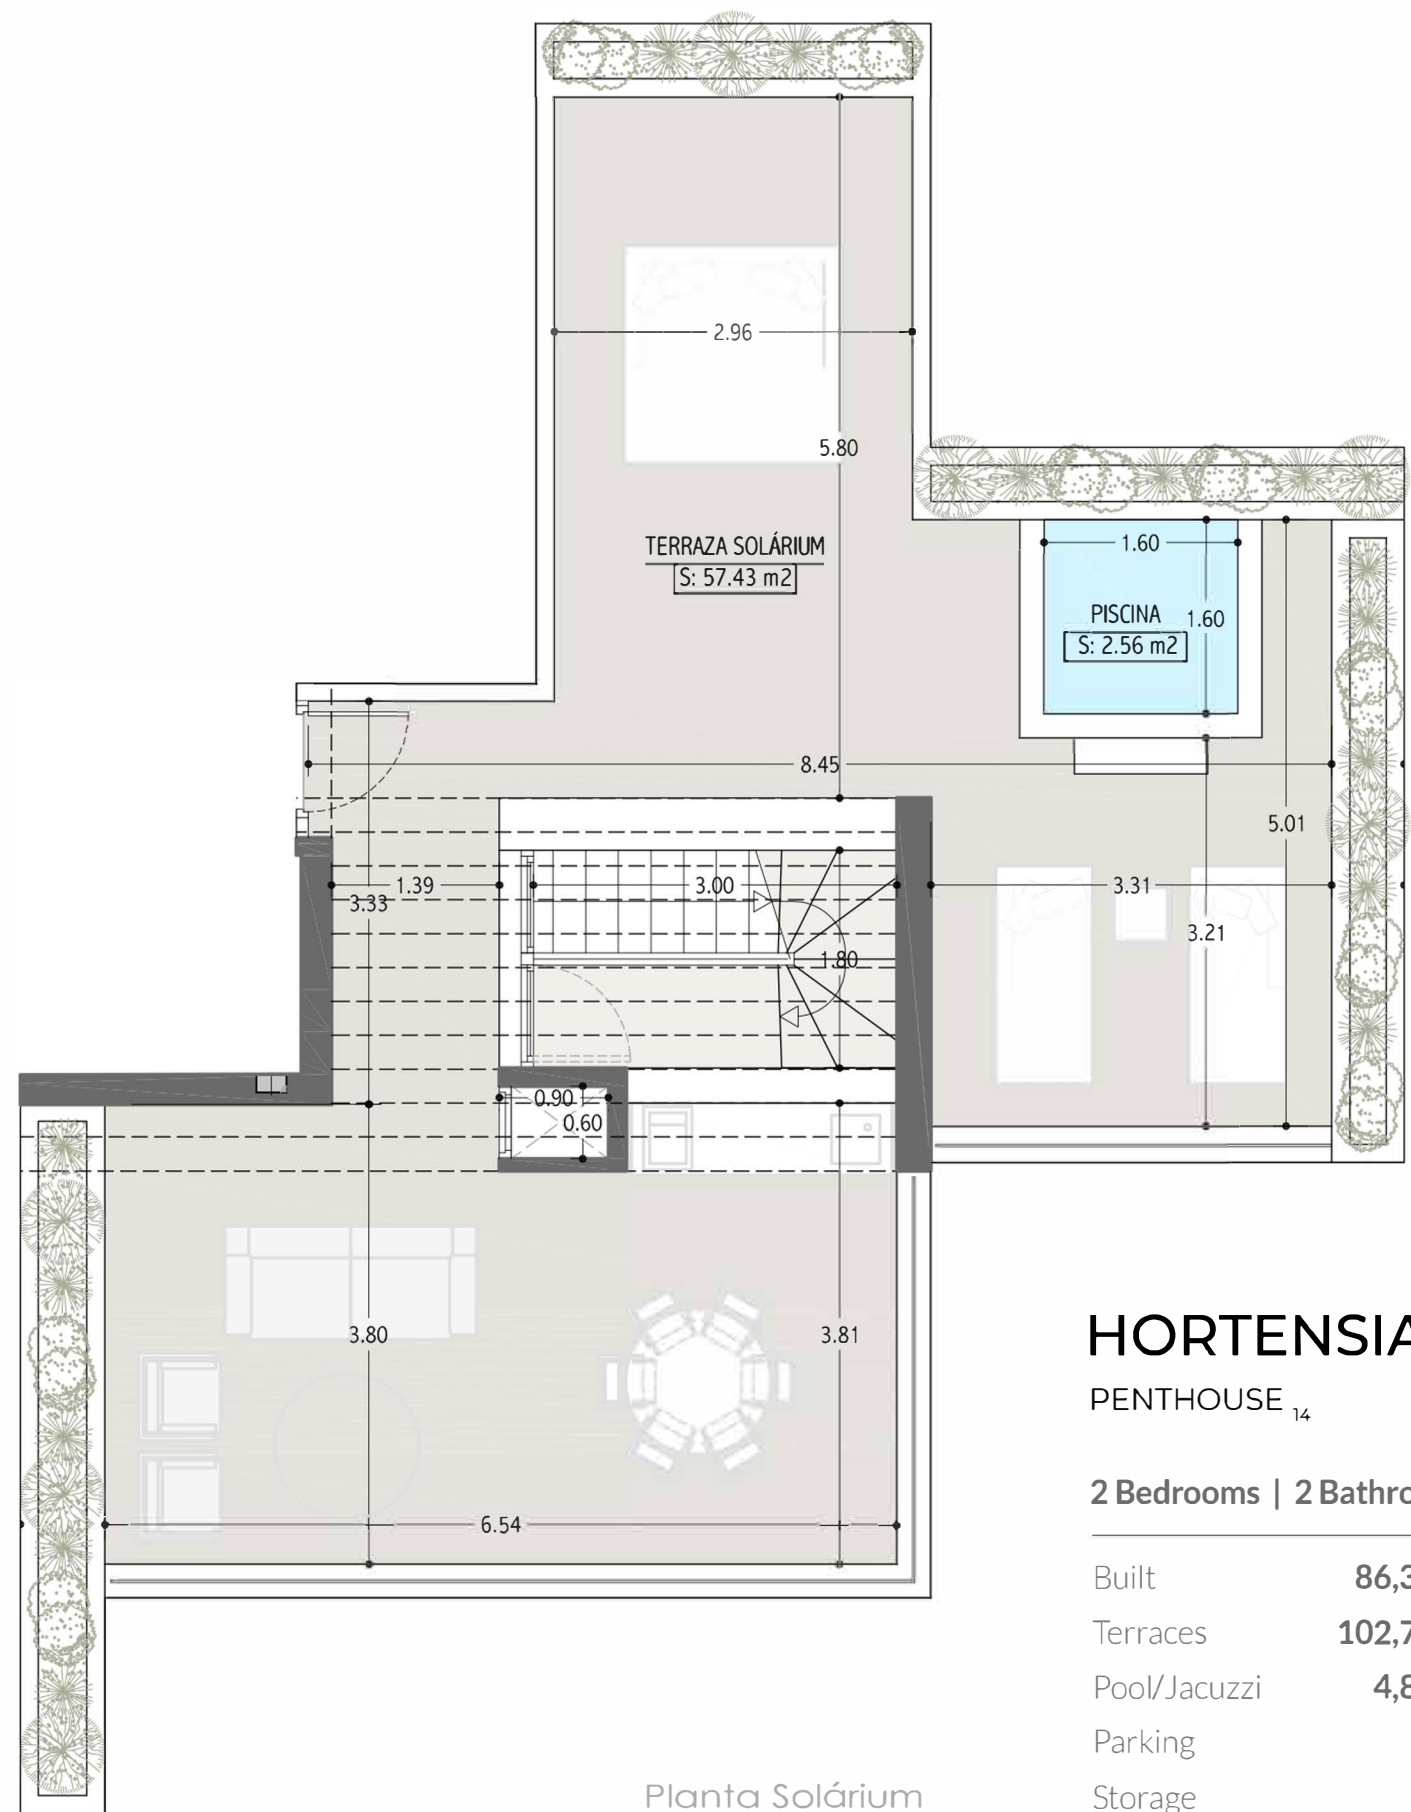


Planta Solárium

HORTENSIA

PENTHOUSE ₁₄

2 Bedrooms | 2 Bathrooms


Built	86,36 m ²
Terraces	102,75 m ²
Pool/Jacuzzi	4,80 m ²
Parking	YES
Storage	YES

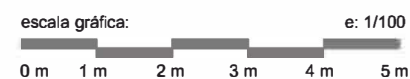

*NOTA: Este documento (tanto, su parte grafica como los datos referidos a superficies) tienen caracter meramente orientativo, sin perjuicio de la informaci6n mas exacta contenida en la documentaci6n tecnica de la promoci6n. Todo el mobiliario que se muestra en este plano se ha incluido a efectos meramente orientativos y decorativos. Los datos referidos a superficies, distribuci6n y linderos son aproximados y pueden sufrir variaciones como consecuencias de exigencias comerciales, jurfdicas, tecnicas ode ejecuci6n de proyecto.

JASMIN

GROUND FLOOR₃

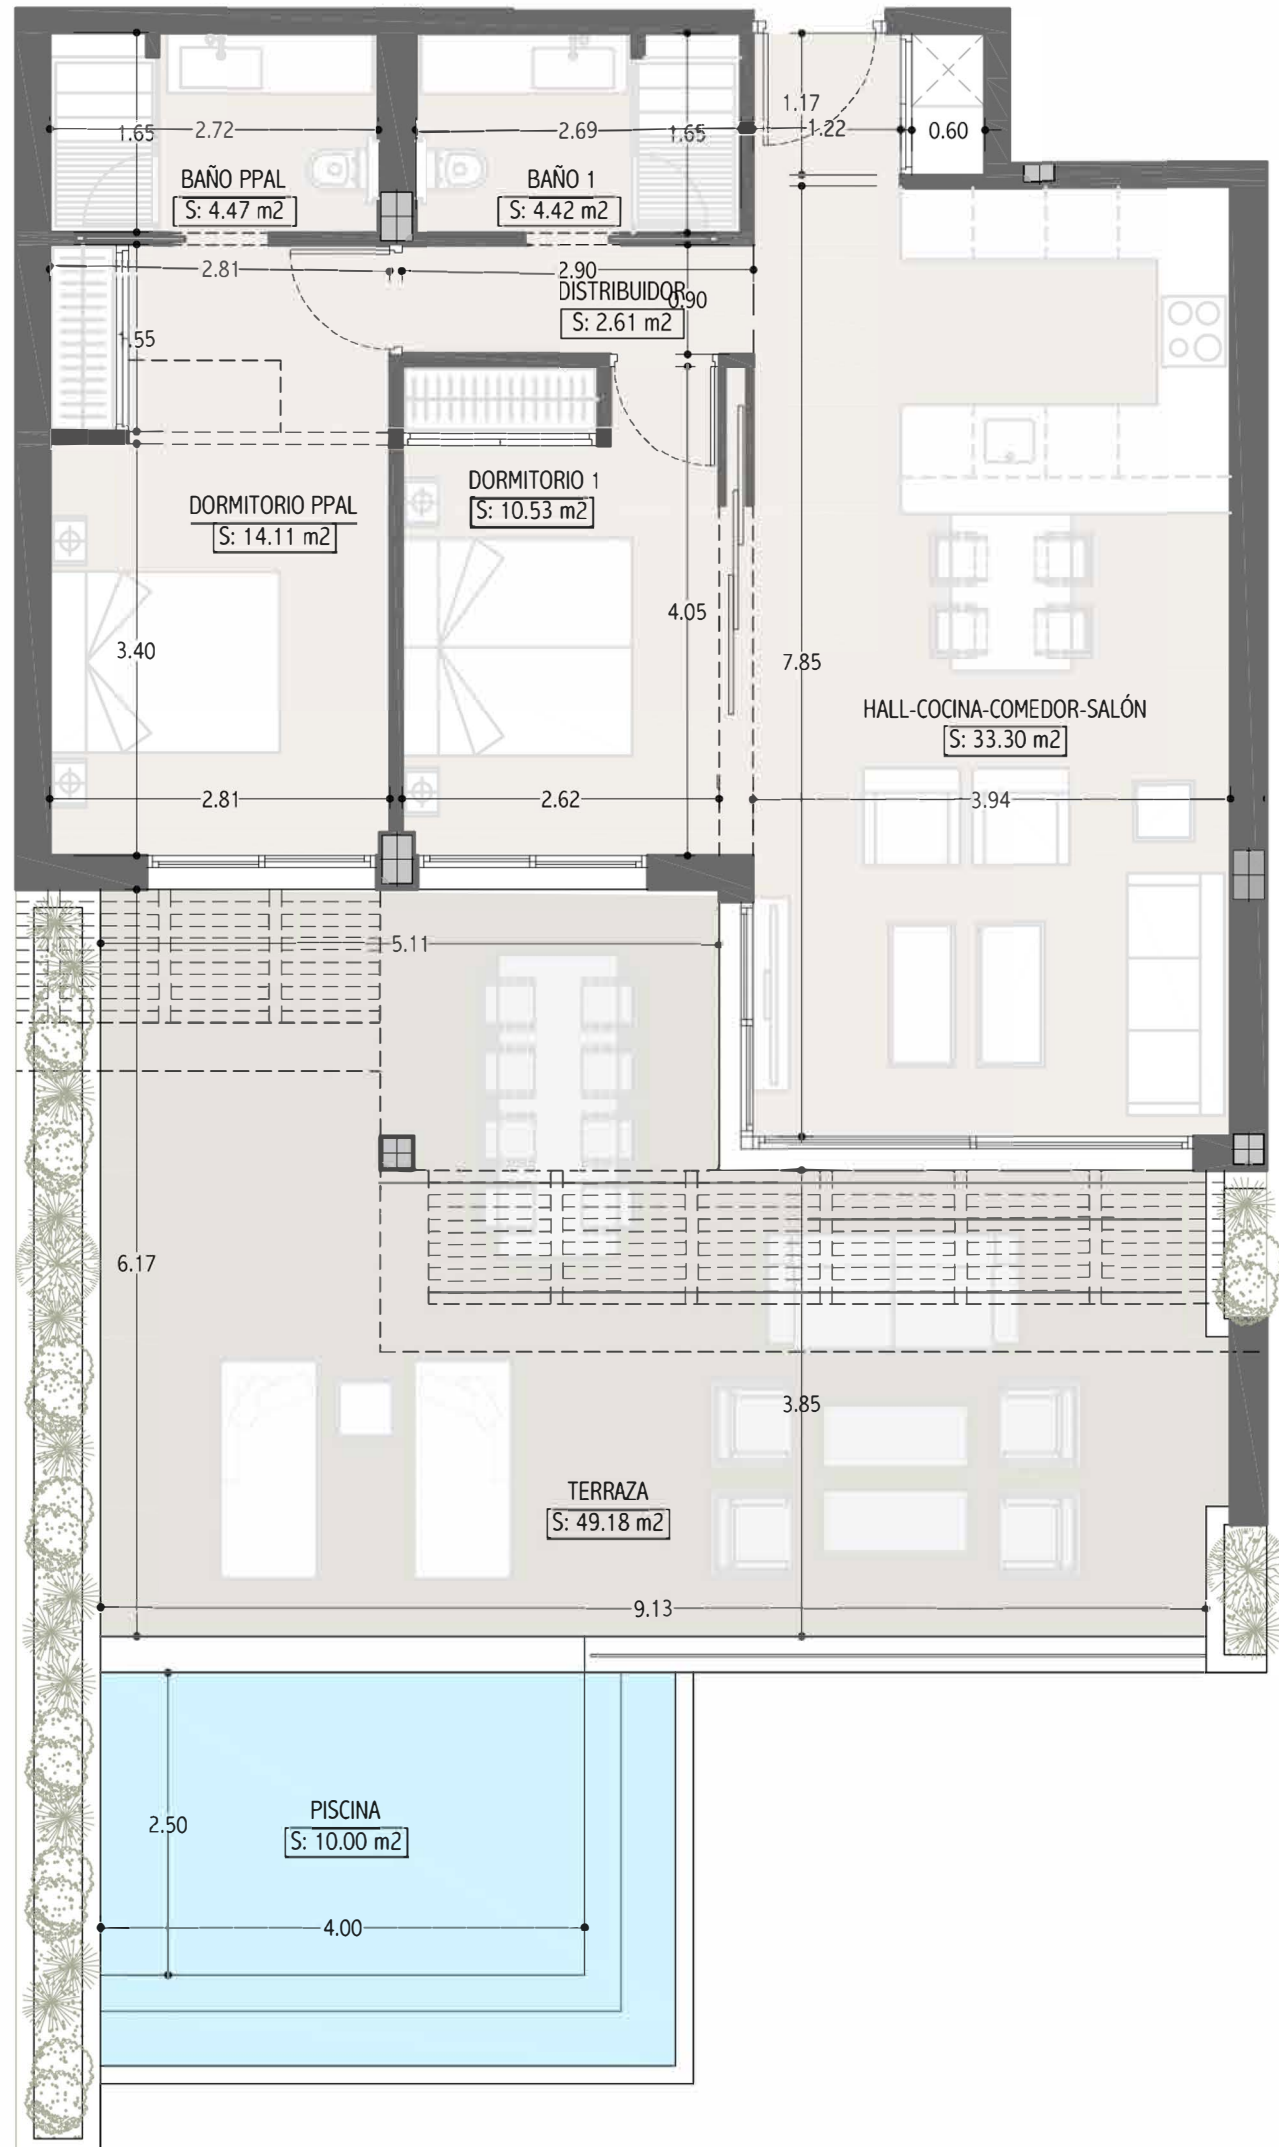


2 Bedrooms | 2 Bathrooms

Built	80,23 m ²
Terraces	58,91 m ²
Private pool	16,66 m ²
Parking	YES
Storage	YES


escala gráfica: e: 1/100
 0 m 1 m 2 m 3 m 4 m 5 m




*NOTA: Este documento (tanto, su parte gráfica como los datos referidos a superficies) tienen carácter meramente orientativo, sin perjuicio de la información más exacta contenida en la documentación técnica de la promoción. Todo el mobiliario que se muestra en este plano se ha incluido a efectos meramente orientativos y decorativos. Los datos referidos a superficies, distribución y linderos son aproximados y pueden sufrir variaciones como consecuencias de exigencias comerciales, jurídicas, técnicas o de ejecución de proyecto.

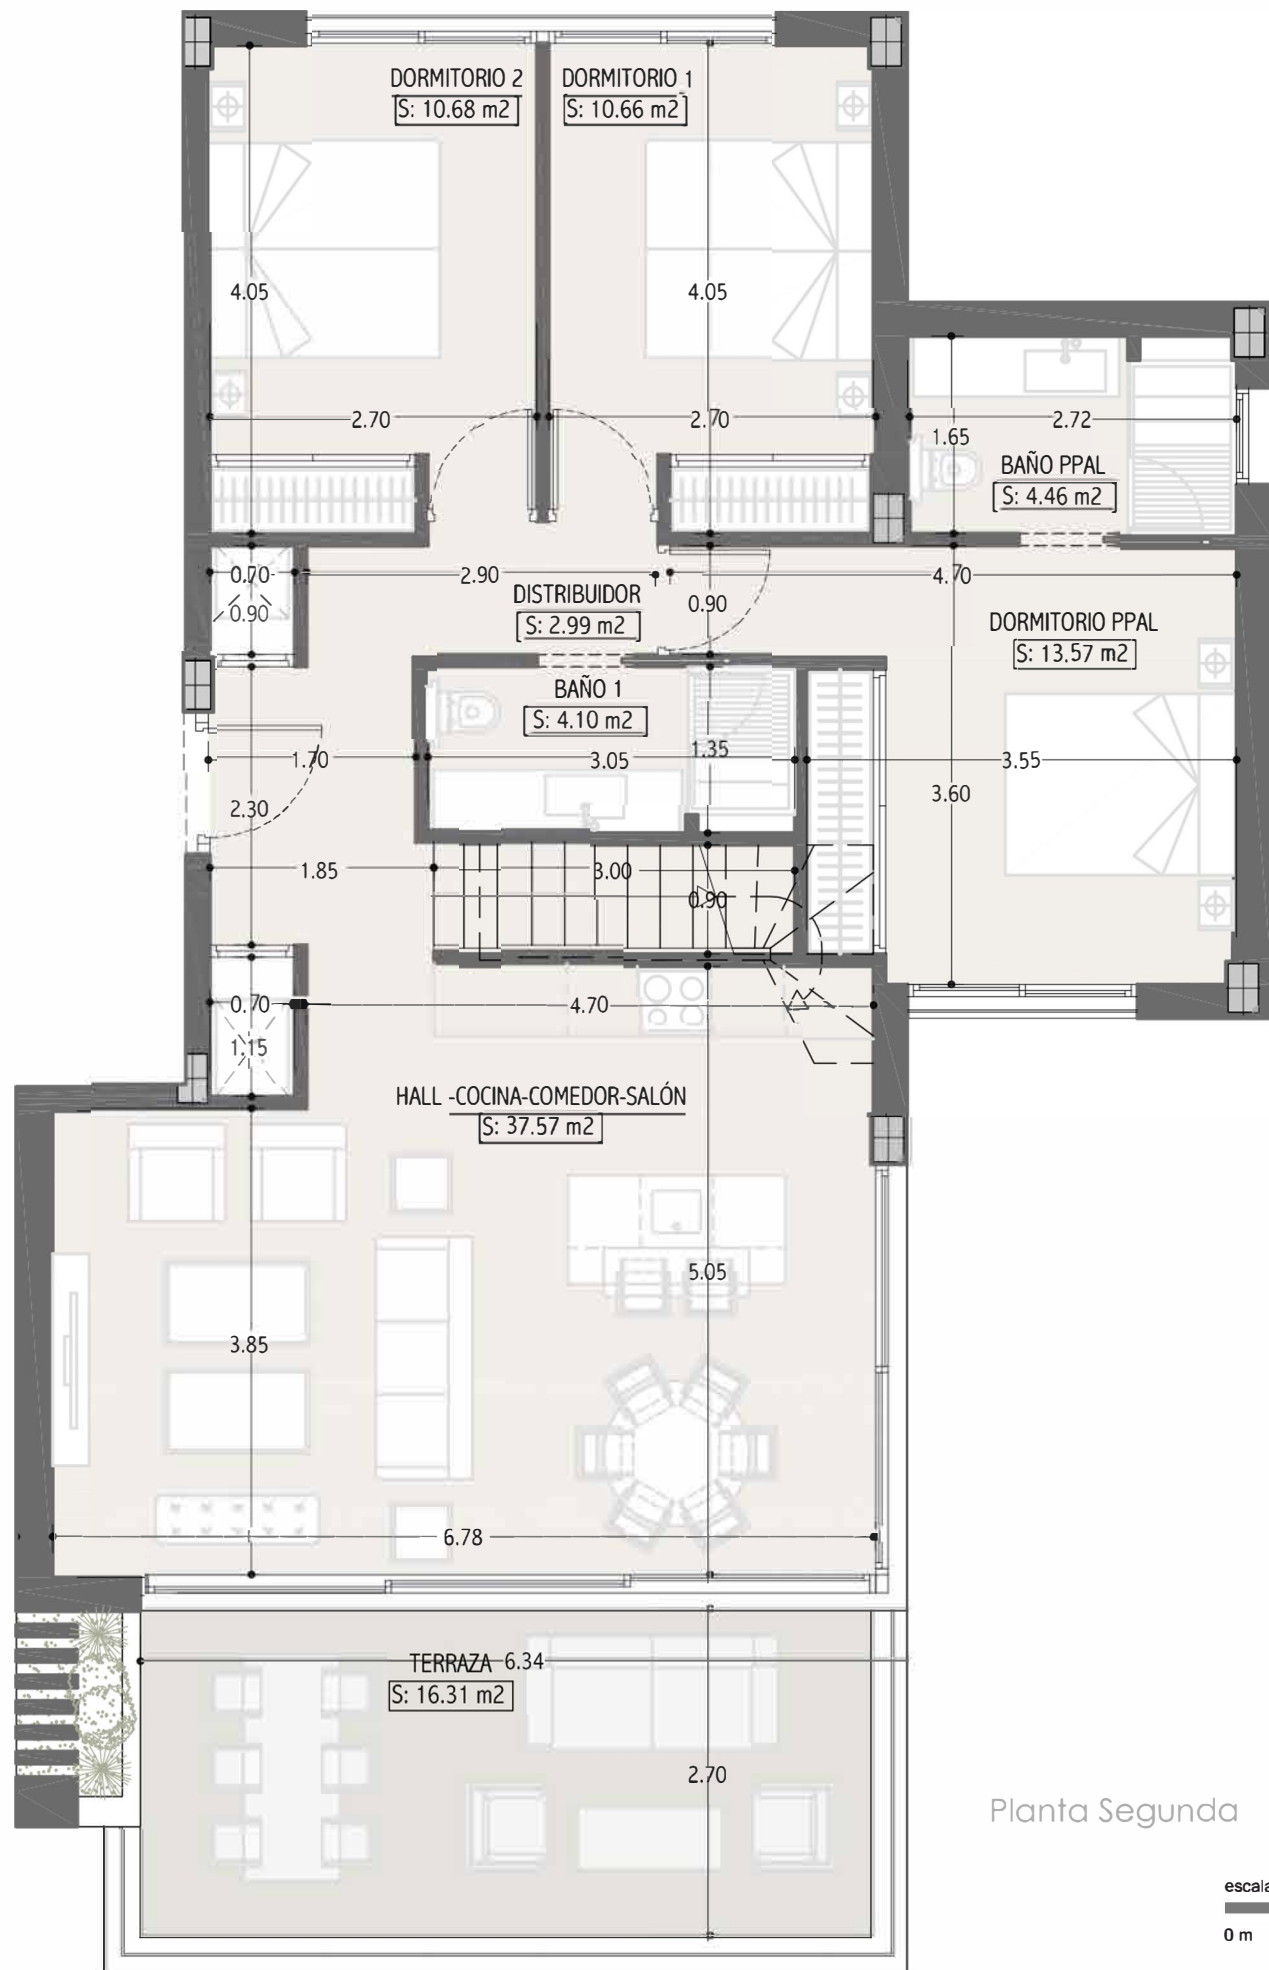

Planta Segunda

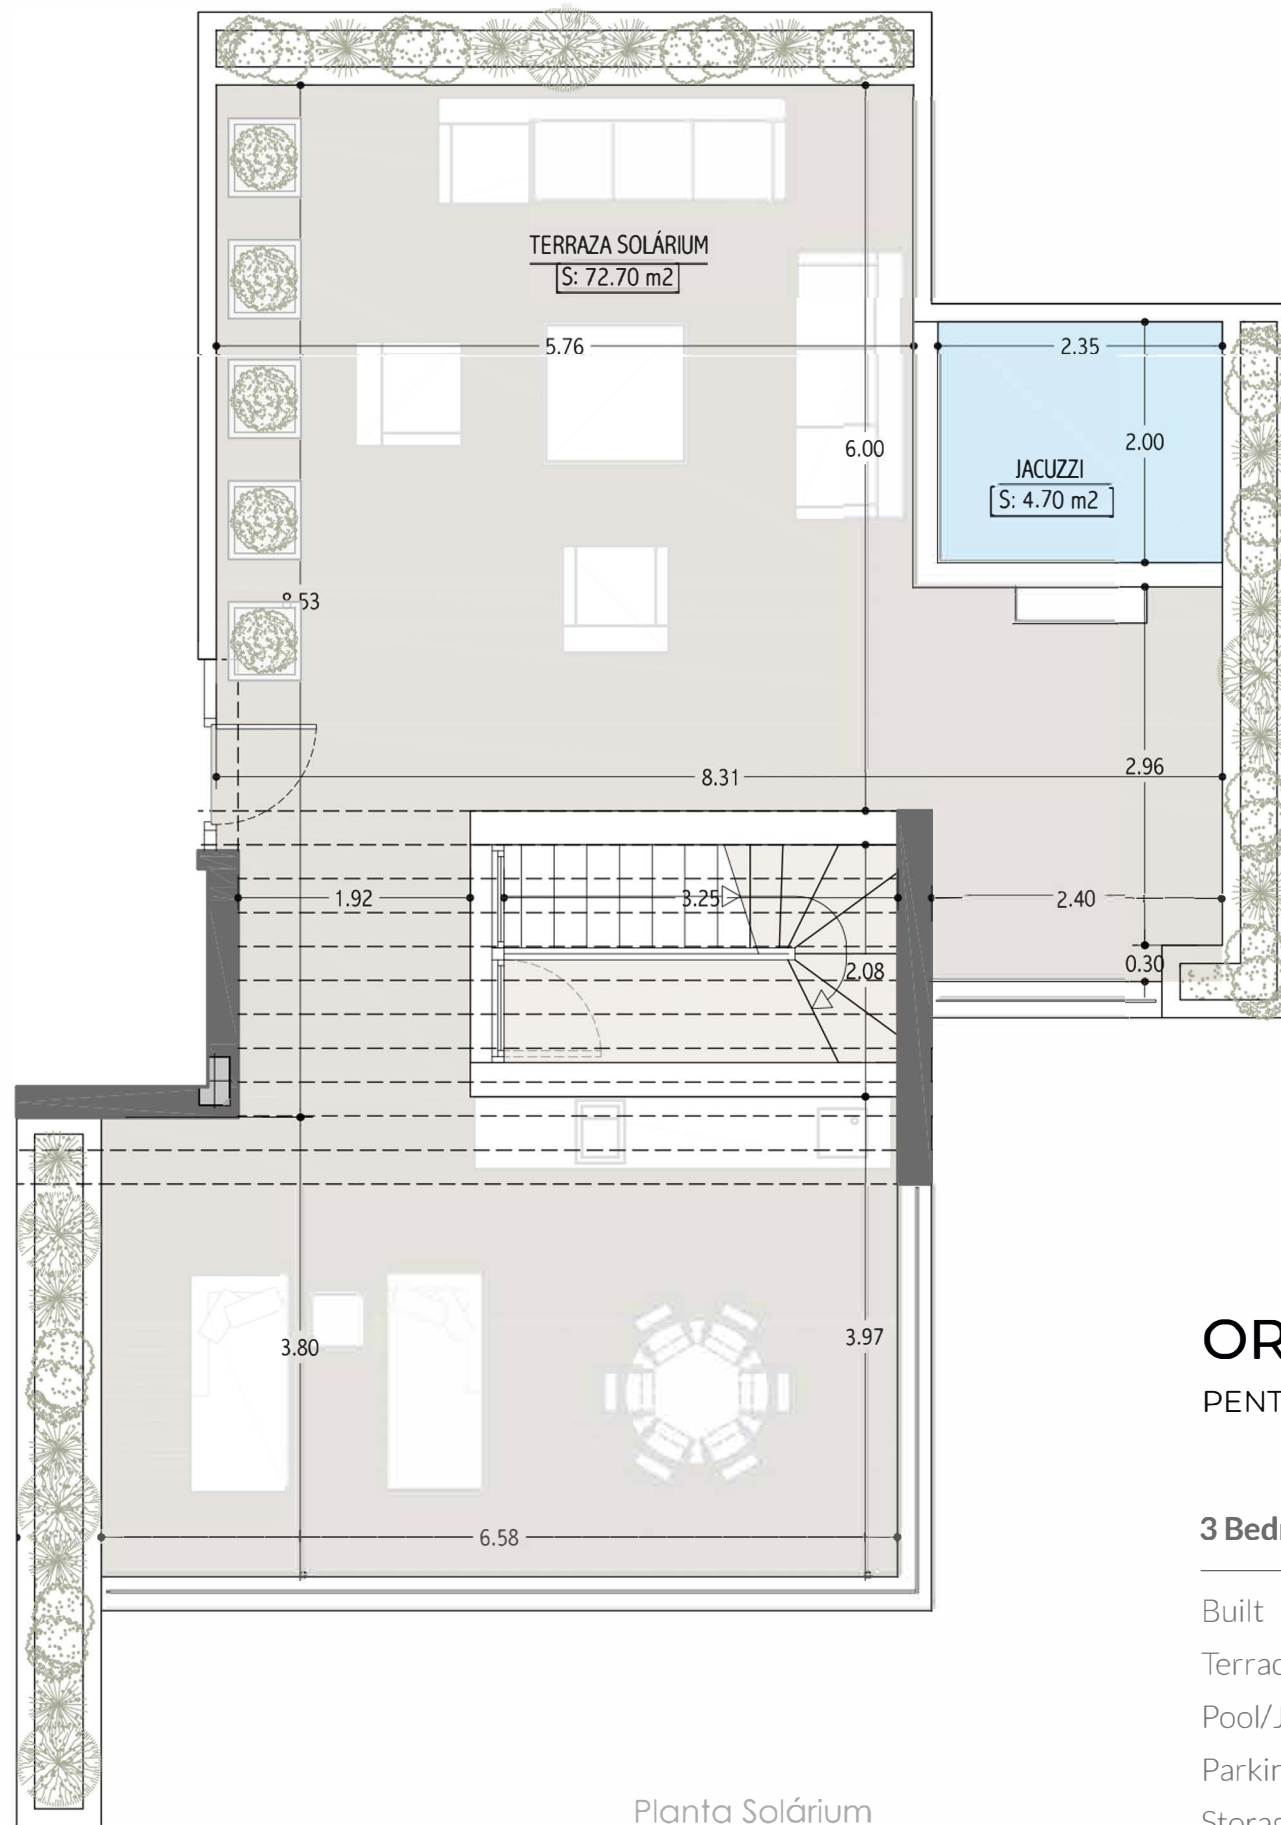

Planta Solárium

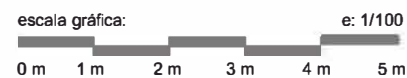

ORQUIDEA

PENTHOUSE₁₆

3 Bedrooms | 2 Bathrooms

Built	101,04 m²
Terraces	117,01 m²
Pool/Jacuzzi	6,35 m²
Parking	YES
Storage	YES

*NOTA: Este documento (tanto, su parte grafica como los datos referidos a superficies) tienen caracter meramente orientativo, sin perjuicio de la informaci6n mas exacta contenida en la documentaci6n tecnica de la promoci6n. Todo el mobiliario que se muestra en este plano se ha incluido a efectos meramente orientativos y decorativos. Los datos referidos a superficies, distribuci6n y linderos son aproximados y pueden sufrir variaciones como consecuencias de exigencias comerciales, jurfdicas, tecnicas ode ejecuci6n de proyecto.