

# RESIDENCIAL DUNA BEACH






## V3D.08 Bloque 3 - Esc 1 - 4ª A

Superficie Útil Interior	83.73 m <sup>2</sup>
Superficie Útil Exterior Cubierta	8.18 m <sup>2</sup>
Superficie Útil Total	91.91 m <sup>2</sup>
<b>Superficie Construida</b>	<b>119.11 m<sup>2</sup></b>
Superficie Útil Exterior Descubierta	77.09 m <sup>2</sup>

La superficie construida incluye el 100% de los espacios exteriores cubiertos

SUPERFICIES SEGÚN DECRETO 218/2005

Superficie Útil	92.10 m <sup>2</sup>
<b>Superficie Construida</b>	<b>119.36 m<sup>2</sup></b>

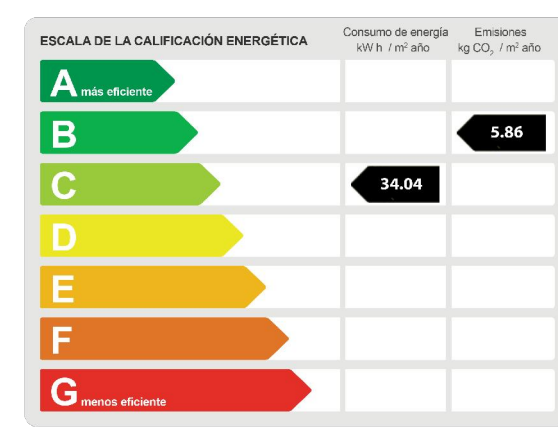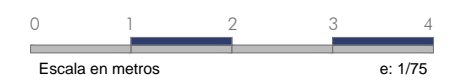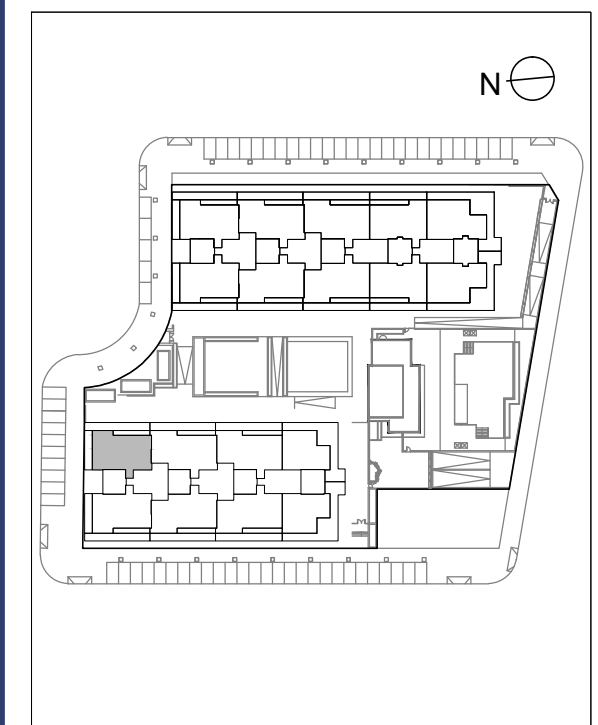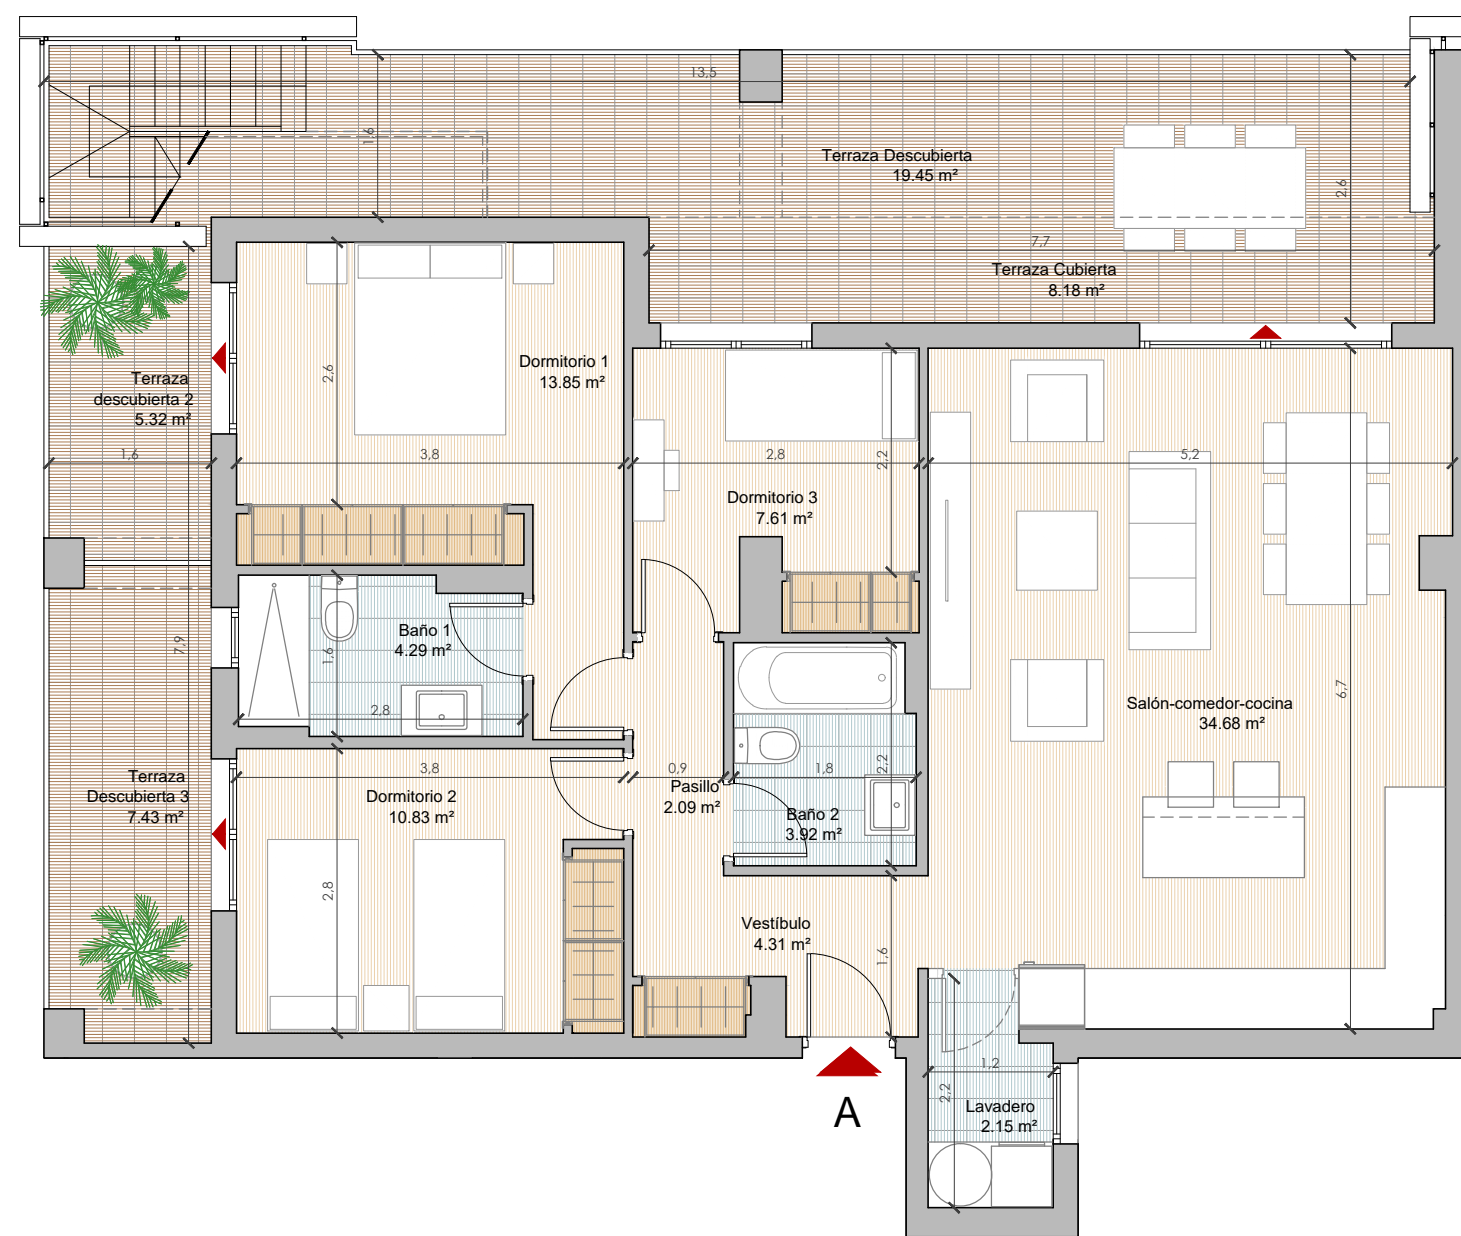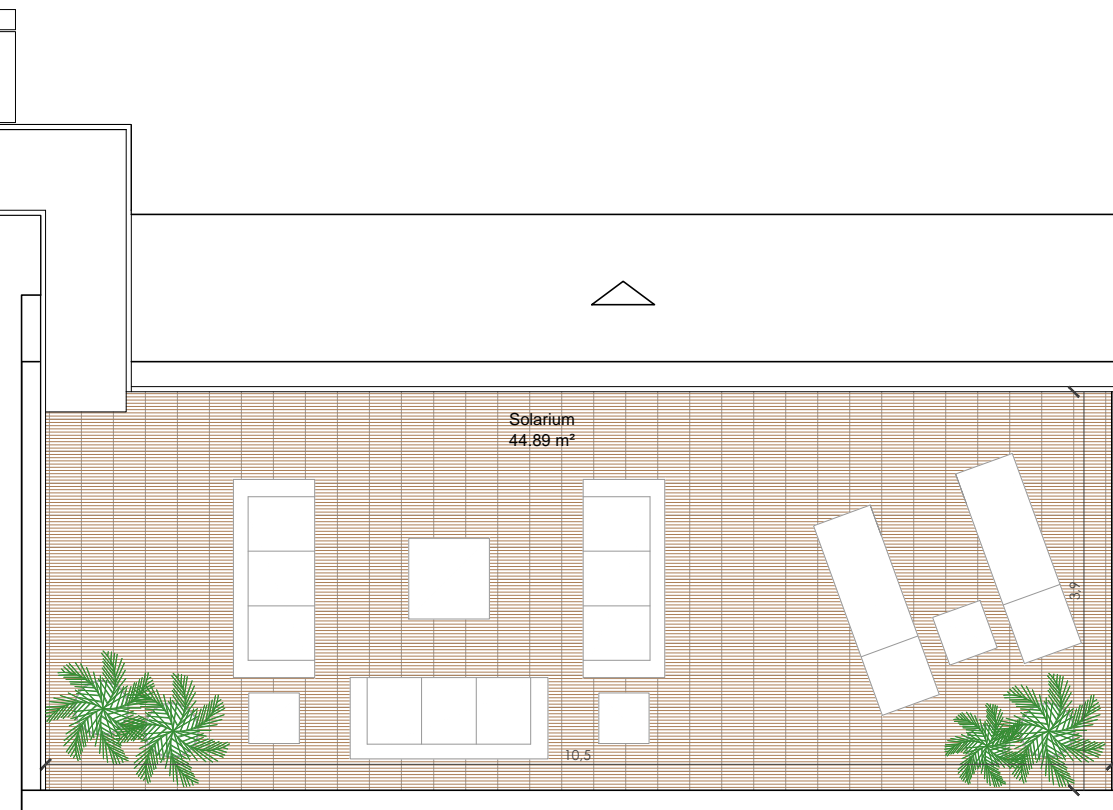

# RESIDENCIAL DUNA BEACH

## V3D.18





Bloque 3 - Esc 4 -Baja A

Superficie Útil Interior	80.30 m2
Superficie Útil Exterior Cubierta	32.96 m2
Superficie Útil Total	113.26 m2
<b>Superficie Construida</b>	<b>146.78 m2</b>
Superficie Útil Exterior Descubierta	56.33 m2

La superficie construida incluye el 100% de los espacios exteriores cubiertos

SUPERFICIES SEGÚN DECRETO 218/2005

Superficie Útil	88.33 m2
<b>Superficie Construida</b>	<b>114.47 m2</b>

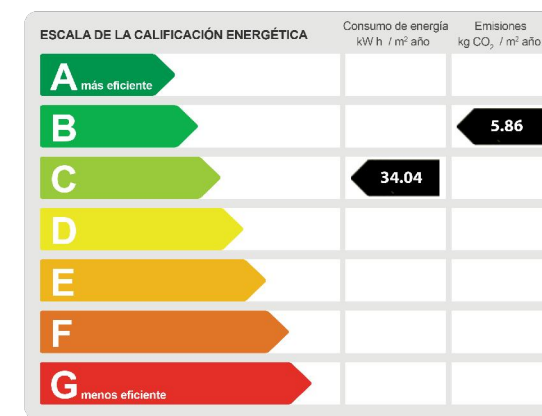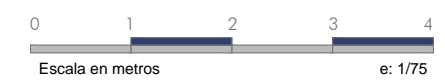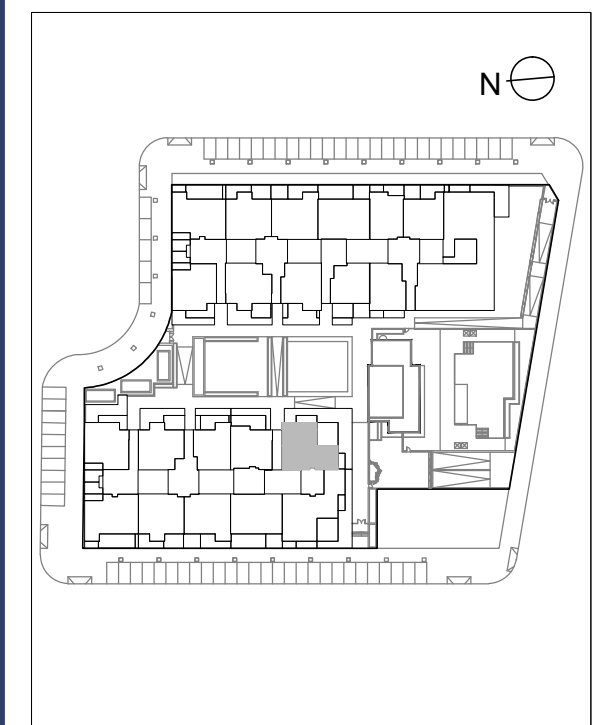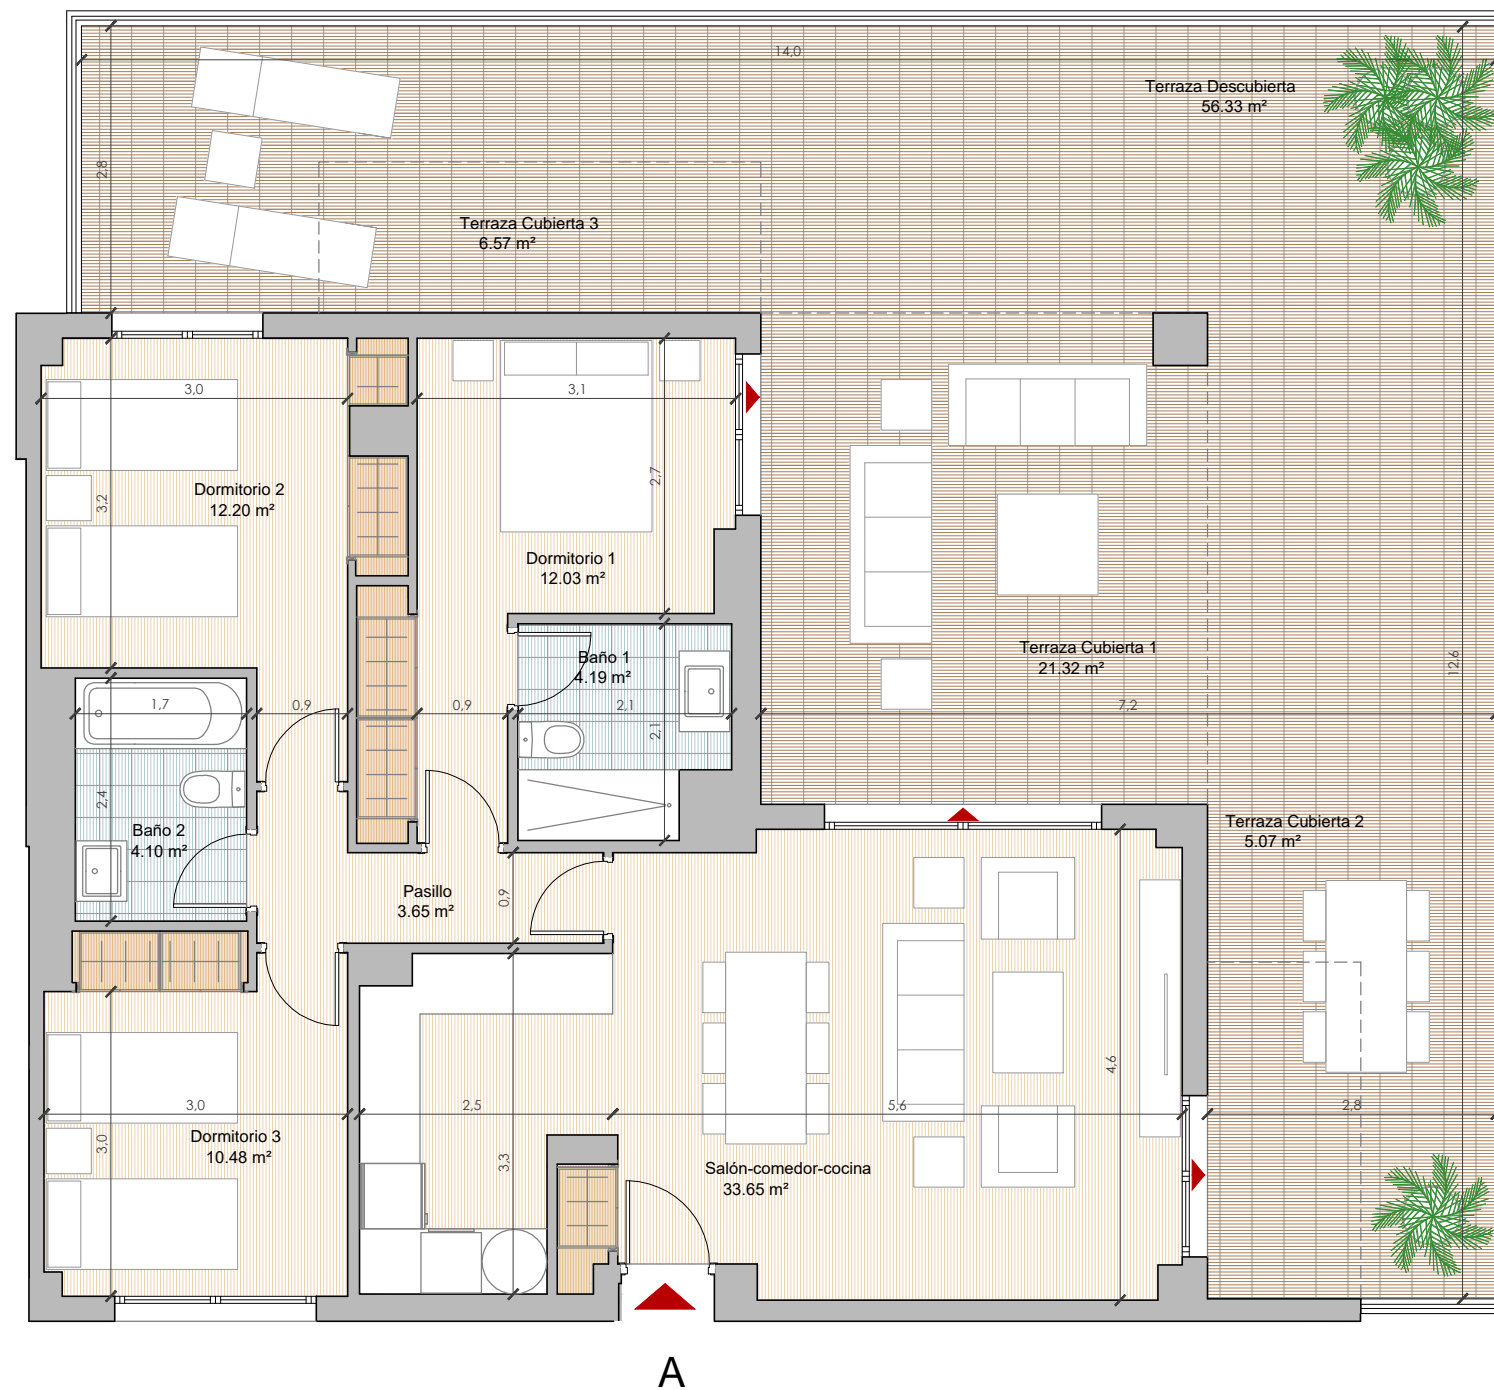

# RESIDENCIAL DUNA BEACH

## V4D.05




Bloque 3 - Esc 4 - Baja B

Superficie Útil Interior	100.14 m <sup>2</sup>
Superficie Útil Exterior Cubierta	32.28 m <sup>2</sup>
Superficie Útil Total	132.42 m <sup>2</sup>
<b>Superficie Construida</b>	<b>171.63 m<sup>2</sup></b>
Superficie Útil Exterior Descubierta	43.75 m <sup>2</sup>

La superficie construida incluye el 100% de los espacios exteriores cubiertos

SUPERFICIES SEGÚN DECRETO 218/2005

Superficie Útil	110.15 m <sup>2</sup>
<b>Superficie Construida</b>	<b>142.77 m<sup>2</sup></b>

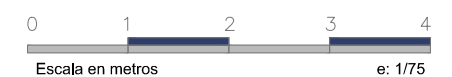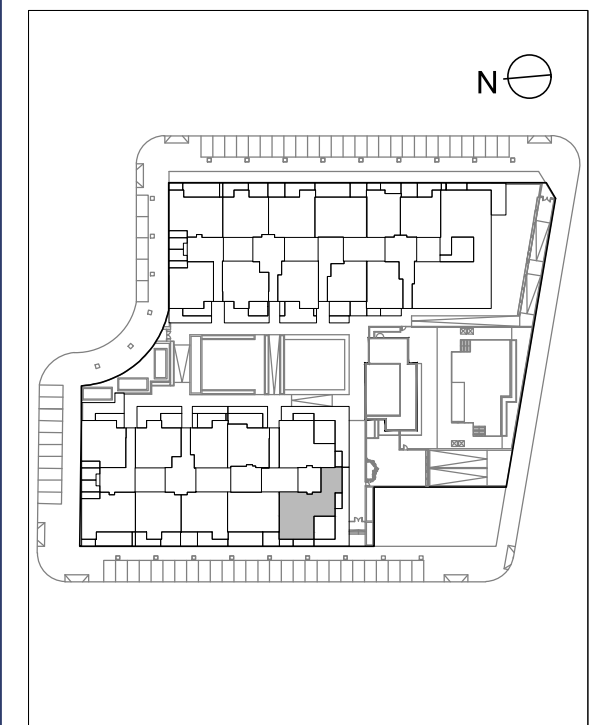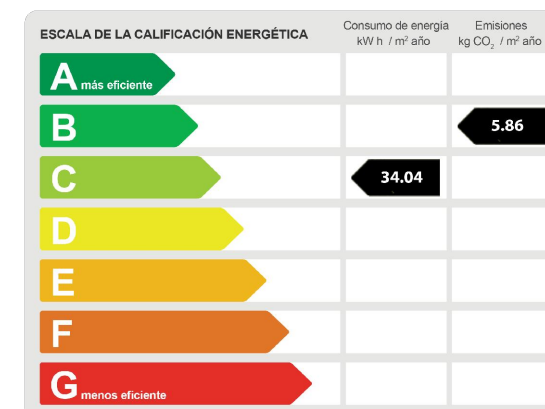

**vía  
célere**  
Casas que innovan tu vida